


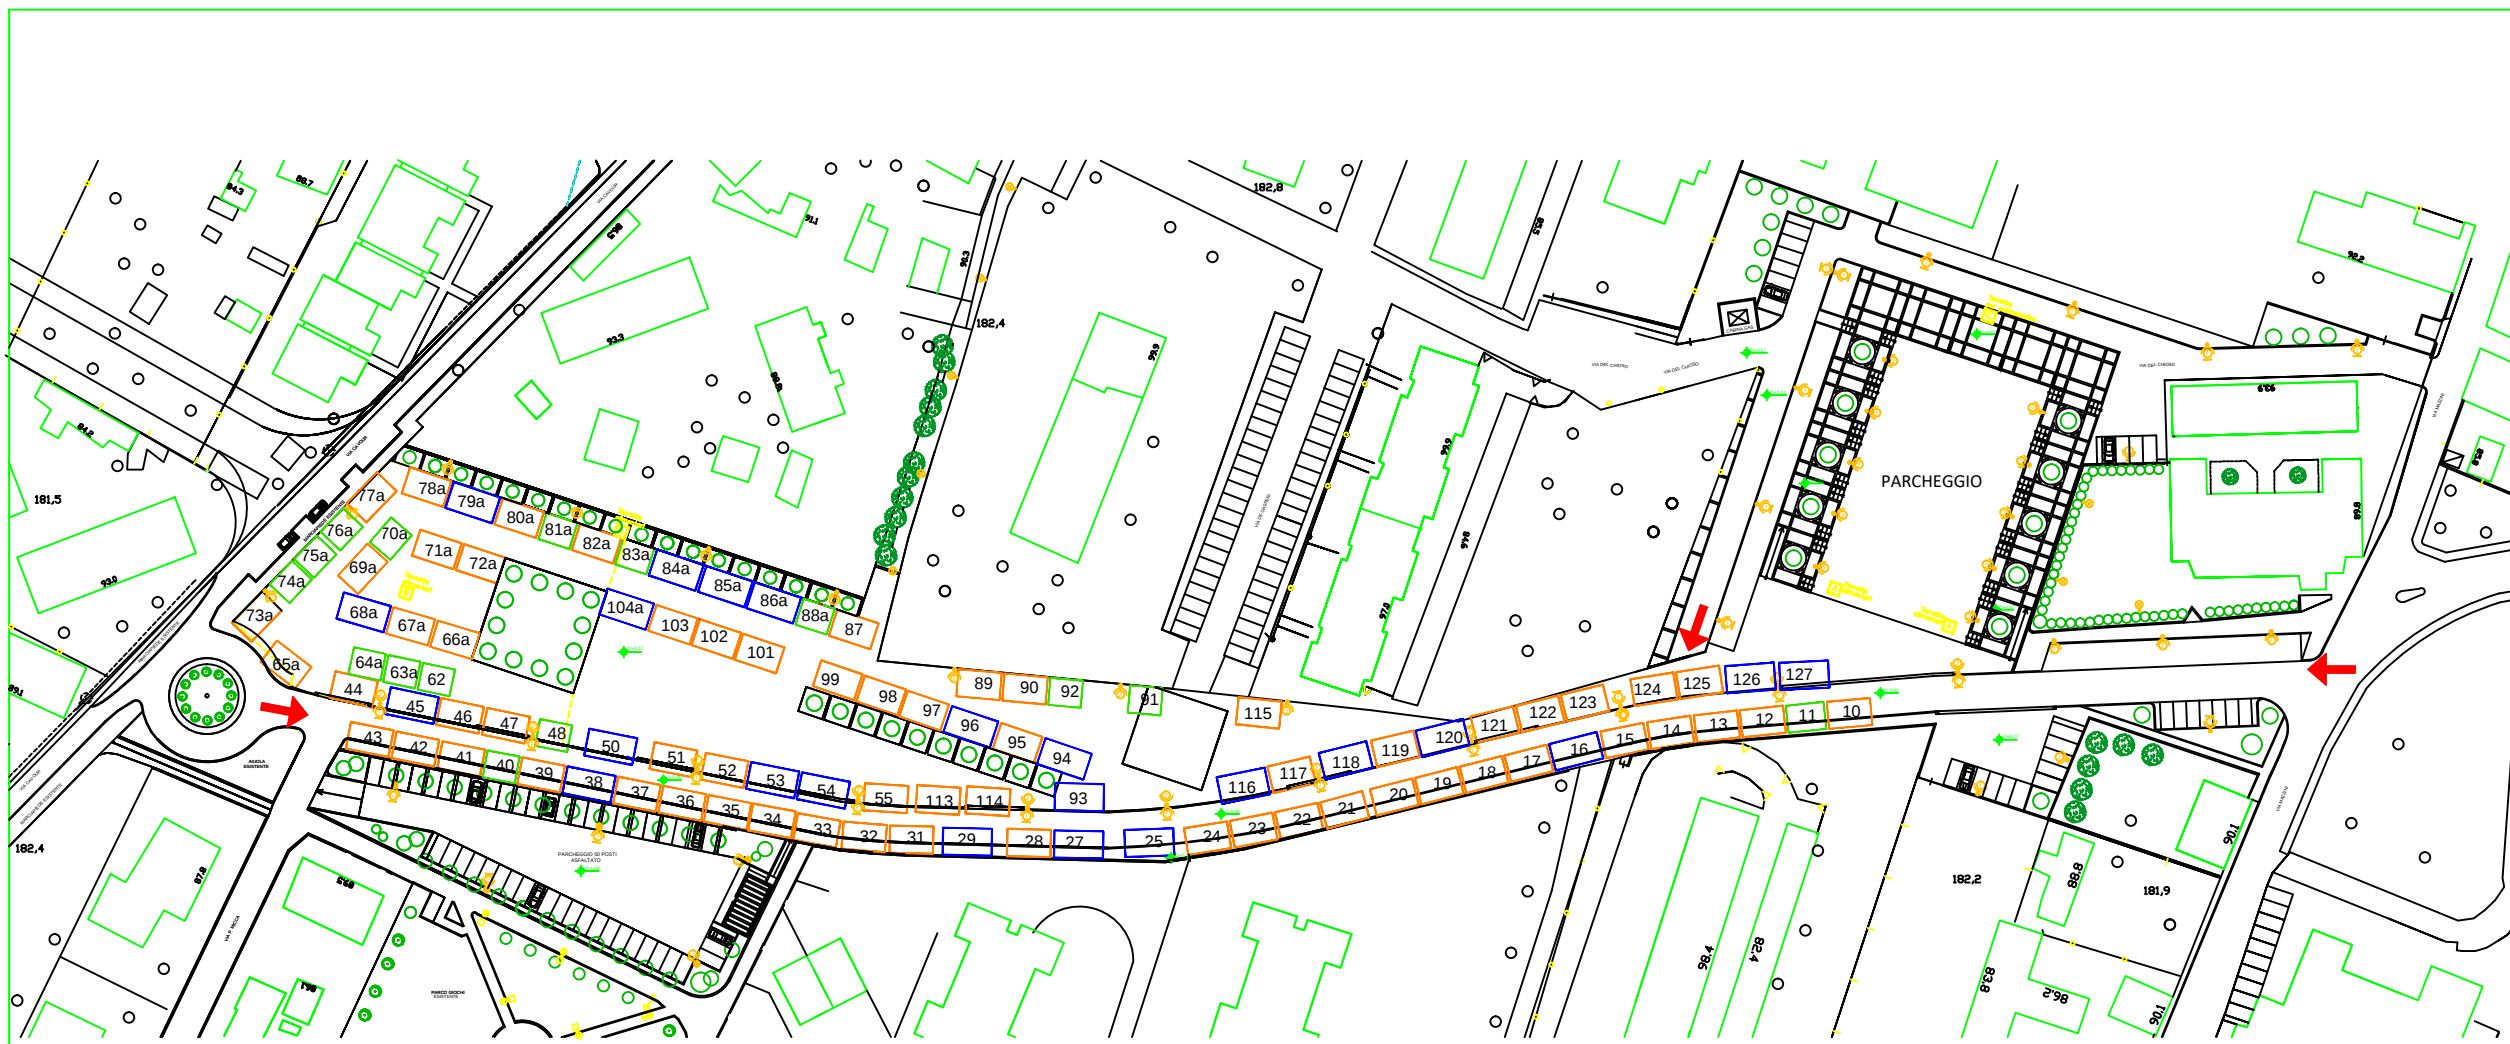

LEGENDA

PIAZZOLA PICCOLA 6x5 mt

PIZZOLA MEDIA 8x5 mt

PIAZZOLA GRANDE 9x5 mt

n° PIAZZOLE= 100

n° alimentari 28 n° non alimentari 72

n°62a coltivatore diretto
n° 103 battitore

← accessi all'area con gli automezzi

NOTA: il numero all'interno delle piazzole corrisponde al numero della concessione.

COMUNE DI TREZZO SULL'ADDA
Provincia di Milano

UFFICIO LAVORI PUBBLICI

Nome Progetto	RIQUALIFICAZIONE AREA VIA CAVOUR/ MAZZINI AD USO DI SPAZI DI QUARTIERE PER INIZIATIVE PUBBLICHE DIVERSE E MERCATO
Oggetto tavola	PLANIMETRIA; DISPOSIZIONE PIAZZOLE AMBULANTI
Scale disegni	1:100
Data	GIUGNO 2005
Aggiornamenti	NOVEMBRE 2022
Archivio	archivio disegni mercato

TIMBRO IMPRESA

TIMBRO UTC

UNICA

n° Tavola