



DATABASE TOPOGRAFICO - Comune di Trezzo sull'Adda

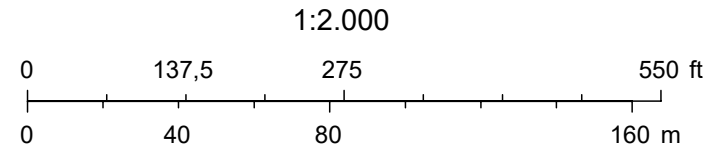

LEGENDA

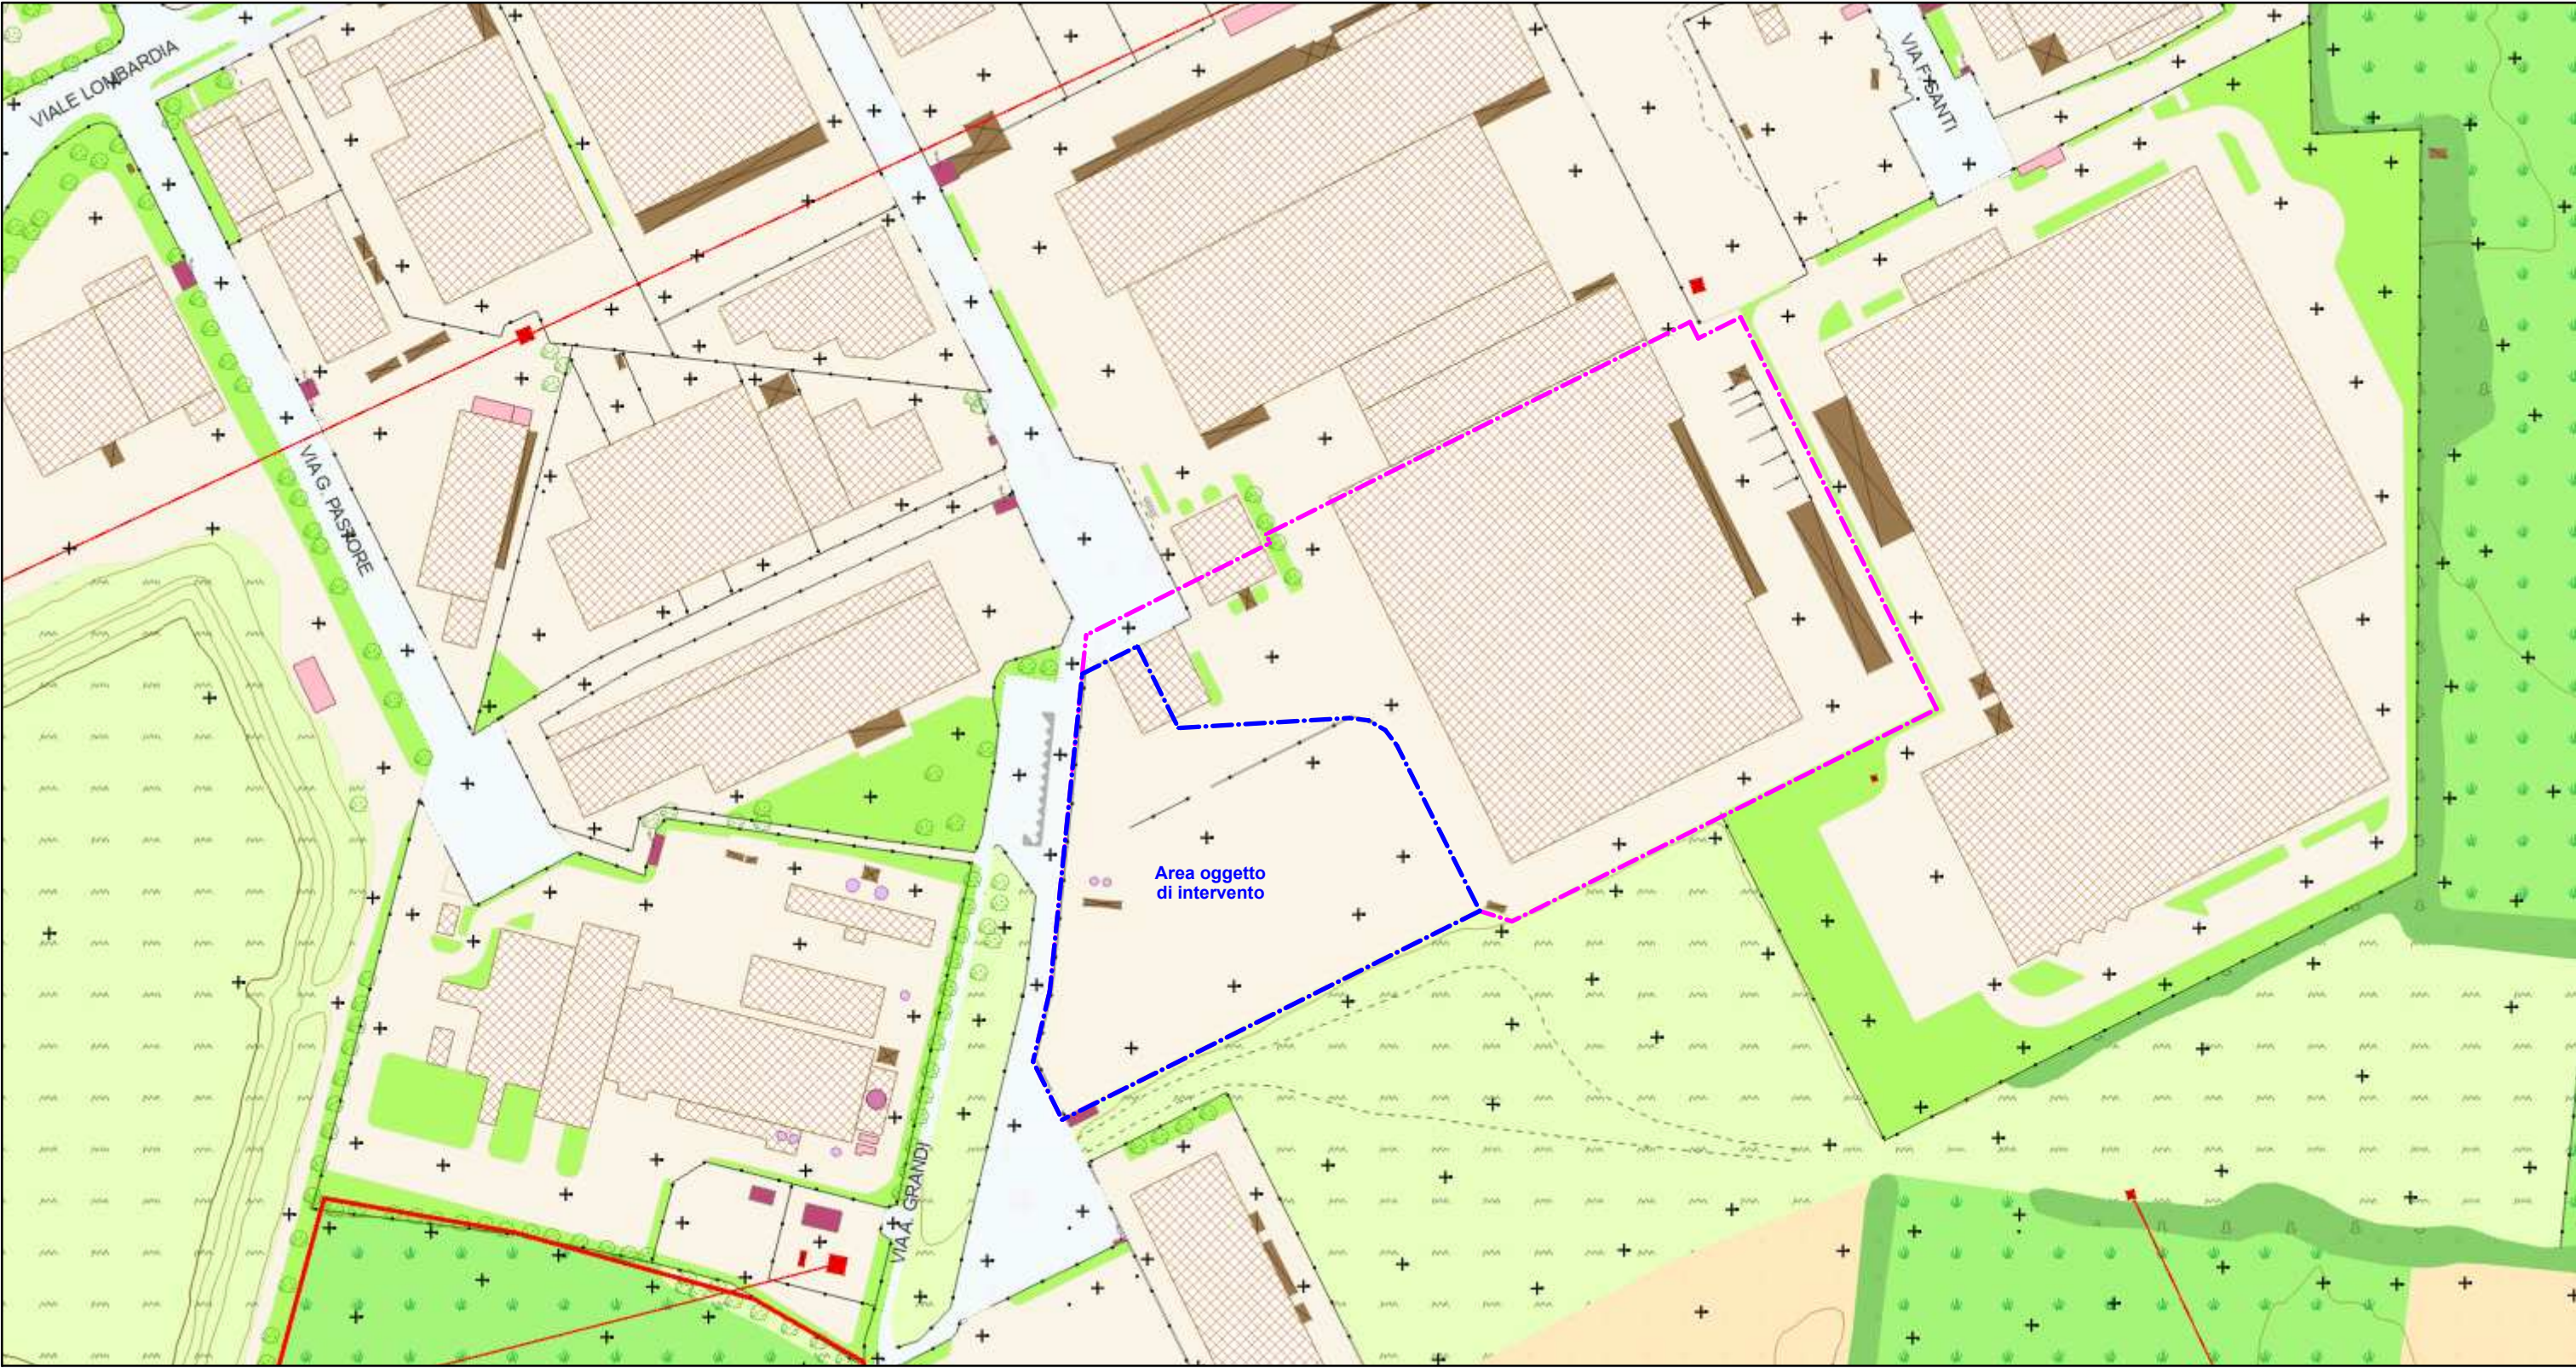

AREA INTERESSATA DALLA VARIANTE PUNTUALE:
"Tessuti a funzione produttiva ad alta trasformabilità" normati dall'art. 34 delle NTA del PGT vigente.
Derogare ai parametri urbanistici (art. 34, commi 2 e 3, N.T.A.) e più precisamente:

1. RICHIESTA AUMENTO RAPPORTO DI COPERTURA OLTRE IL 50 % COME DA ART. 34, COMMA 03 DELLE NTA;
2. RICHIESTA DI AUMENTO DELL'ALTEZZA MASSIMA DEFINITA DALL'ART. 34 DELLE NTA;



LIMITE AREA OGGETTO DI INTERVENTO

Sources: Esri, HERE, Garmin, Intermap, increment P Corp., GEBCO, USGS, FAO, NPS, NRCAN, GeoBase, IGN, Kadaster NL, Ordnance Survey, Esri Japan, METI, Esri China (Hong Kong), (c) OpenStreetMap contributors, and the GIS User Community

Arturo Montanelli ar.de.a

Project engineer

Ardea s.r.l. - Via U. Bassi, 11
23900 Lecco - Italy
Tel +39 0341 363443
Fax +39 0341 287118
www.arturomontanelli.com
info@arturomontanelli.com

architettura
design
ambiente

Conditore

Proprietà

SPECIALTRASFO S.P.A.
Cd. Fiscale/P.Iva : 13180160155
Via Rugabella, 1
20122 - MILANO

TecnoGras Srl
Cd. Fiscale/P.Iva : 02080920966
Viale Lombardia, 31-33
20056 - Trezzo sull'Adda (MI)

PERMESSO DI COSTRUIRE
NUOVO CAPANNONE INDUSTRIALE

via Achille Grandi 7/B
20056 Trezzo sull'Adda (MI)

Description

INQUADRAMENTO 1:2000
STATO DI FATTO

Drawing n°

ma 05

Scale	Planimetria	Quadro
1.2000	114	-

Revisions	A	-	Draftman
	B	-	
	C	-	
	D	-	
	E	-	
	F	-	
A - Permessi di costruire - ottobre 2025			

THIS DRAWING IS PROPERTY OF ARDEA S.R.L. 23900 LECCO, AND CANNOT BE UTILIZED OR REPRODUCED BY OTHERS WITHOUT WRITTEN AUTHORIZATION. ALL RIGHTS ARE RESERVED.