




P.G.T. DOCUMENTI DI PIANO
DP1_carta delle previsioni

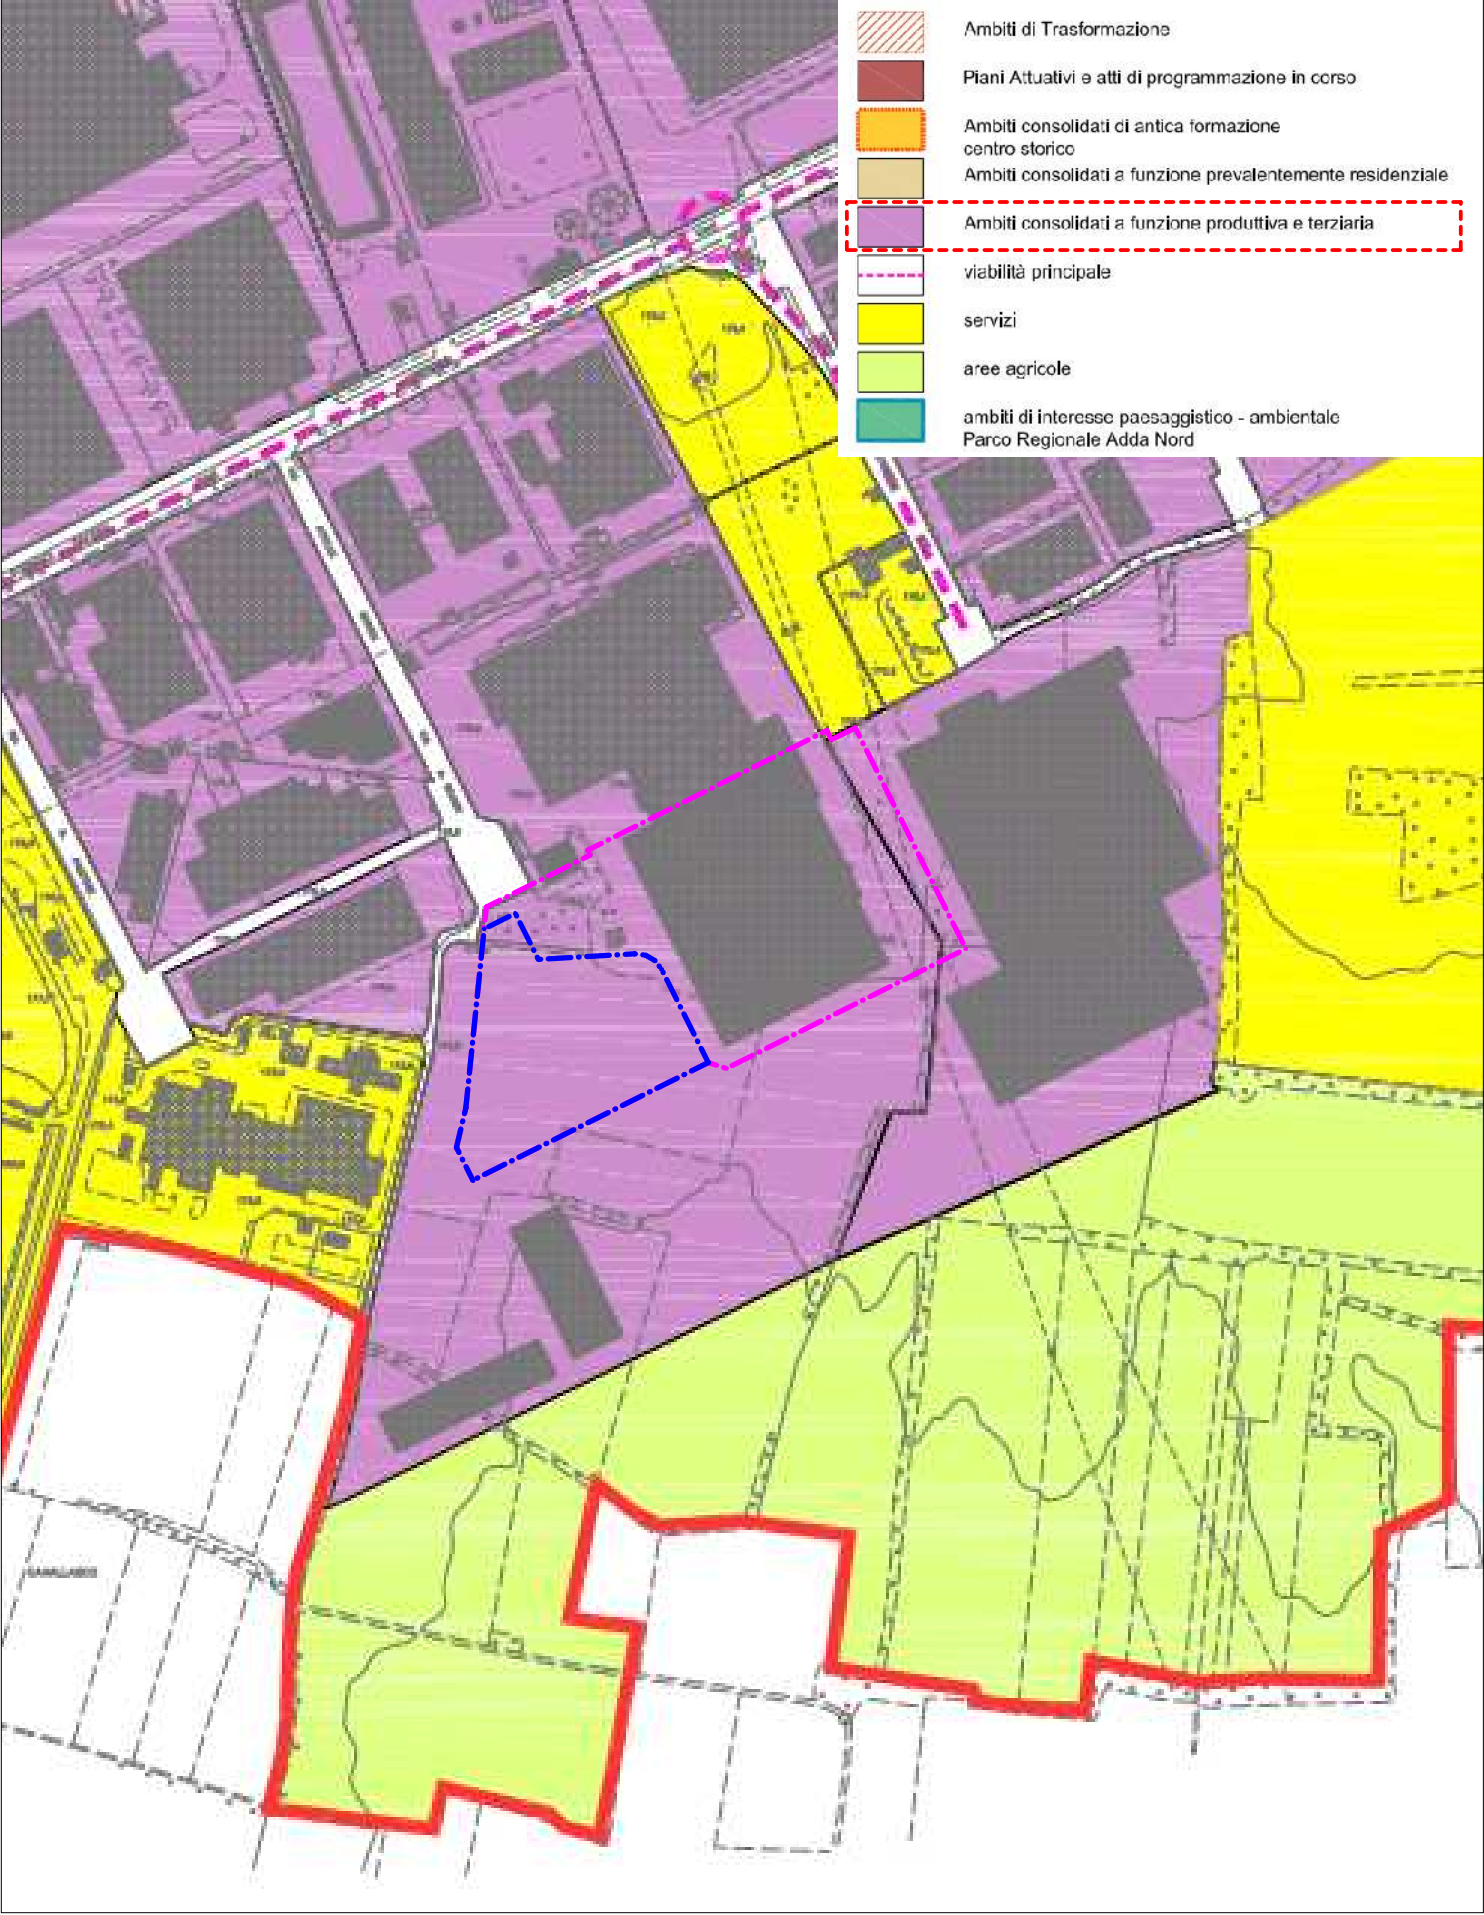


P.G.T. DOCUMENTI DI PIANO
DP03_vincoli

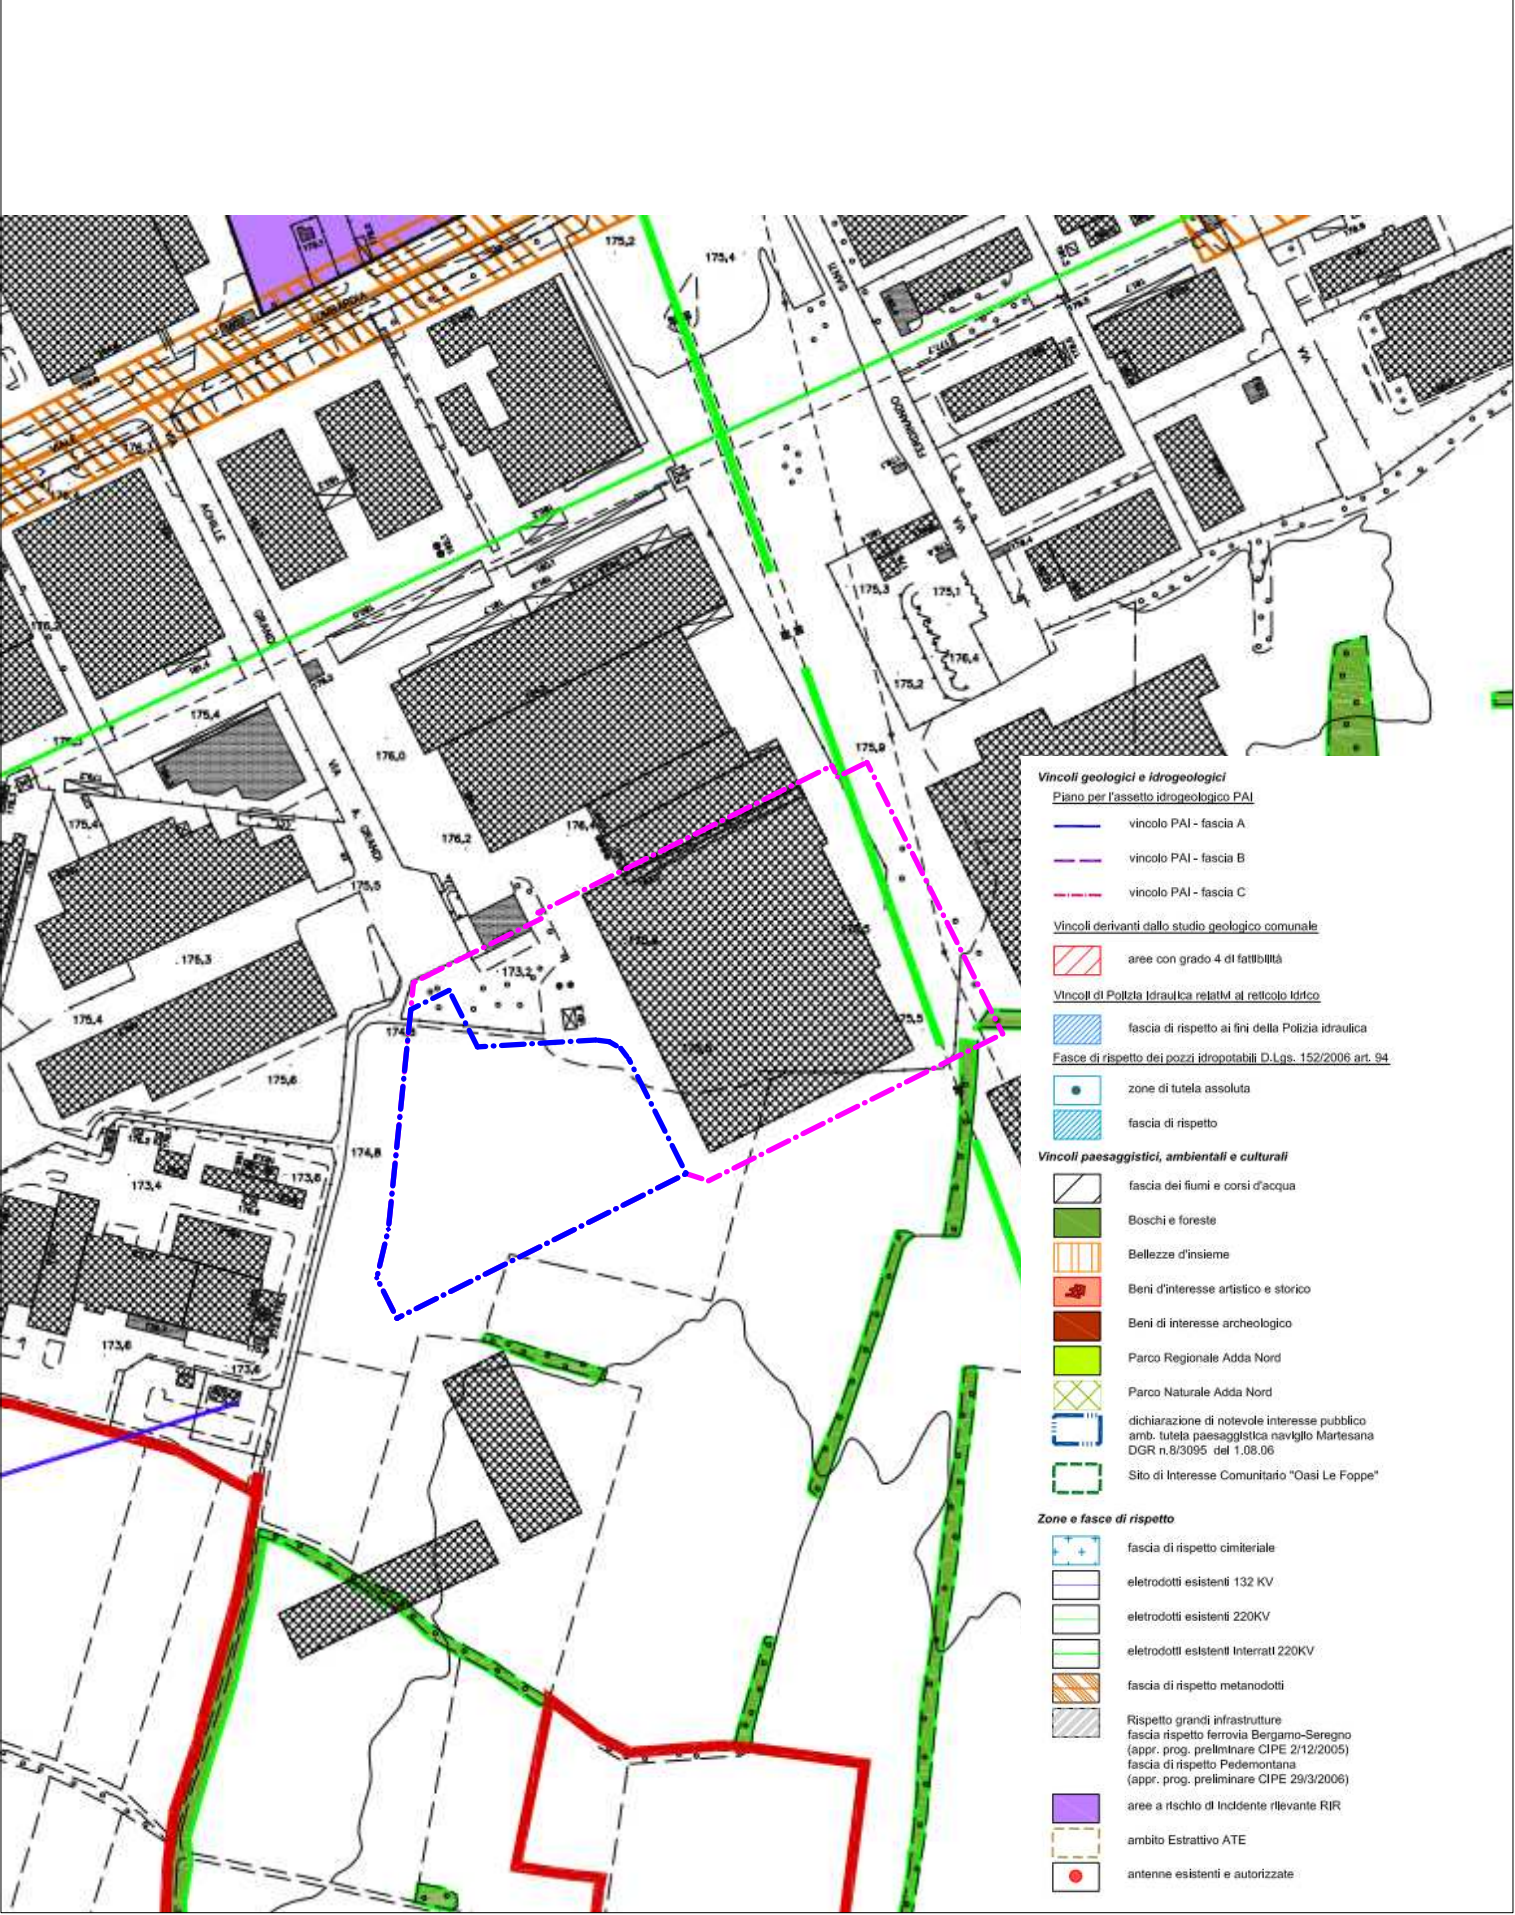


P.G.T. DOCUMENTI DI PIANO
DP04_sensibilità paesaggistica

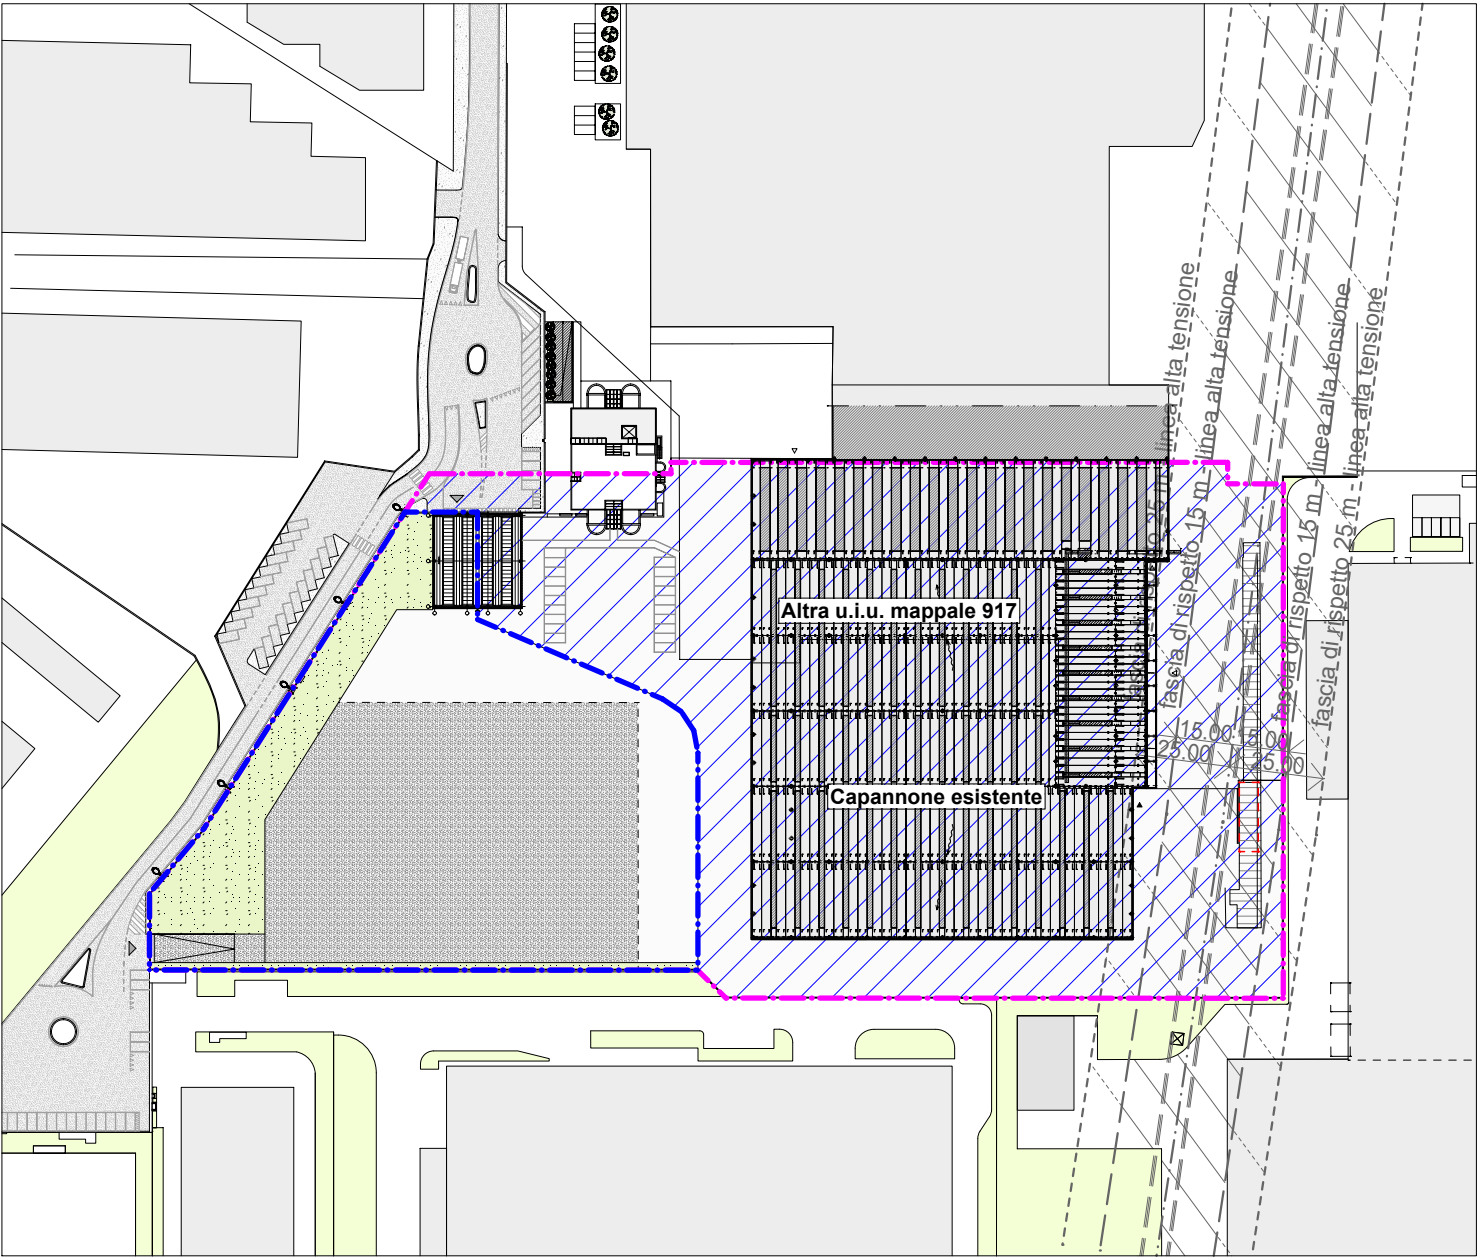


- LEGENDA**
- AREA INTERESSATA DALLA VARIANTE PUNTUALE:
"Tessuti a funzione produttiva ad alta trasformabilità" normati dall'art. 34 delle NTA del PGT vigente. Derogare ai parametri urbanistici (art. 34, commi 2 e 3, N.T.A.) e più precisamente:
1. RICHIESTA AUMENTO RAPPORTO DI COPERTURA OLTRE IL 50 % COME DA ART. 34, COMMA 03 DELLE NTA;
2. RICHIESTA DI AUMENTO DELL'ALTEZZA MASSIMA DEFINITA DALL'ART. 34 DELLE NTA.
 - Limite area oggetto di intervento

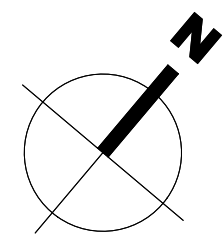


P.G.T. PIANO DELLE REGOLE
PdR01_Modalità Attuative

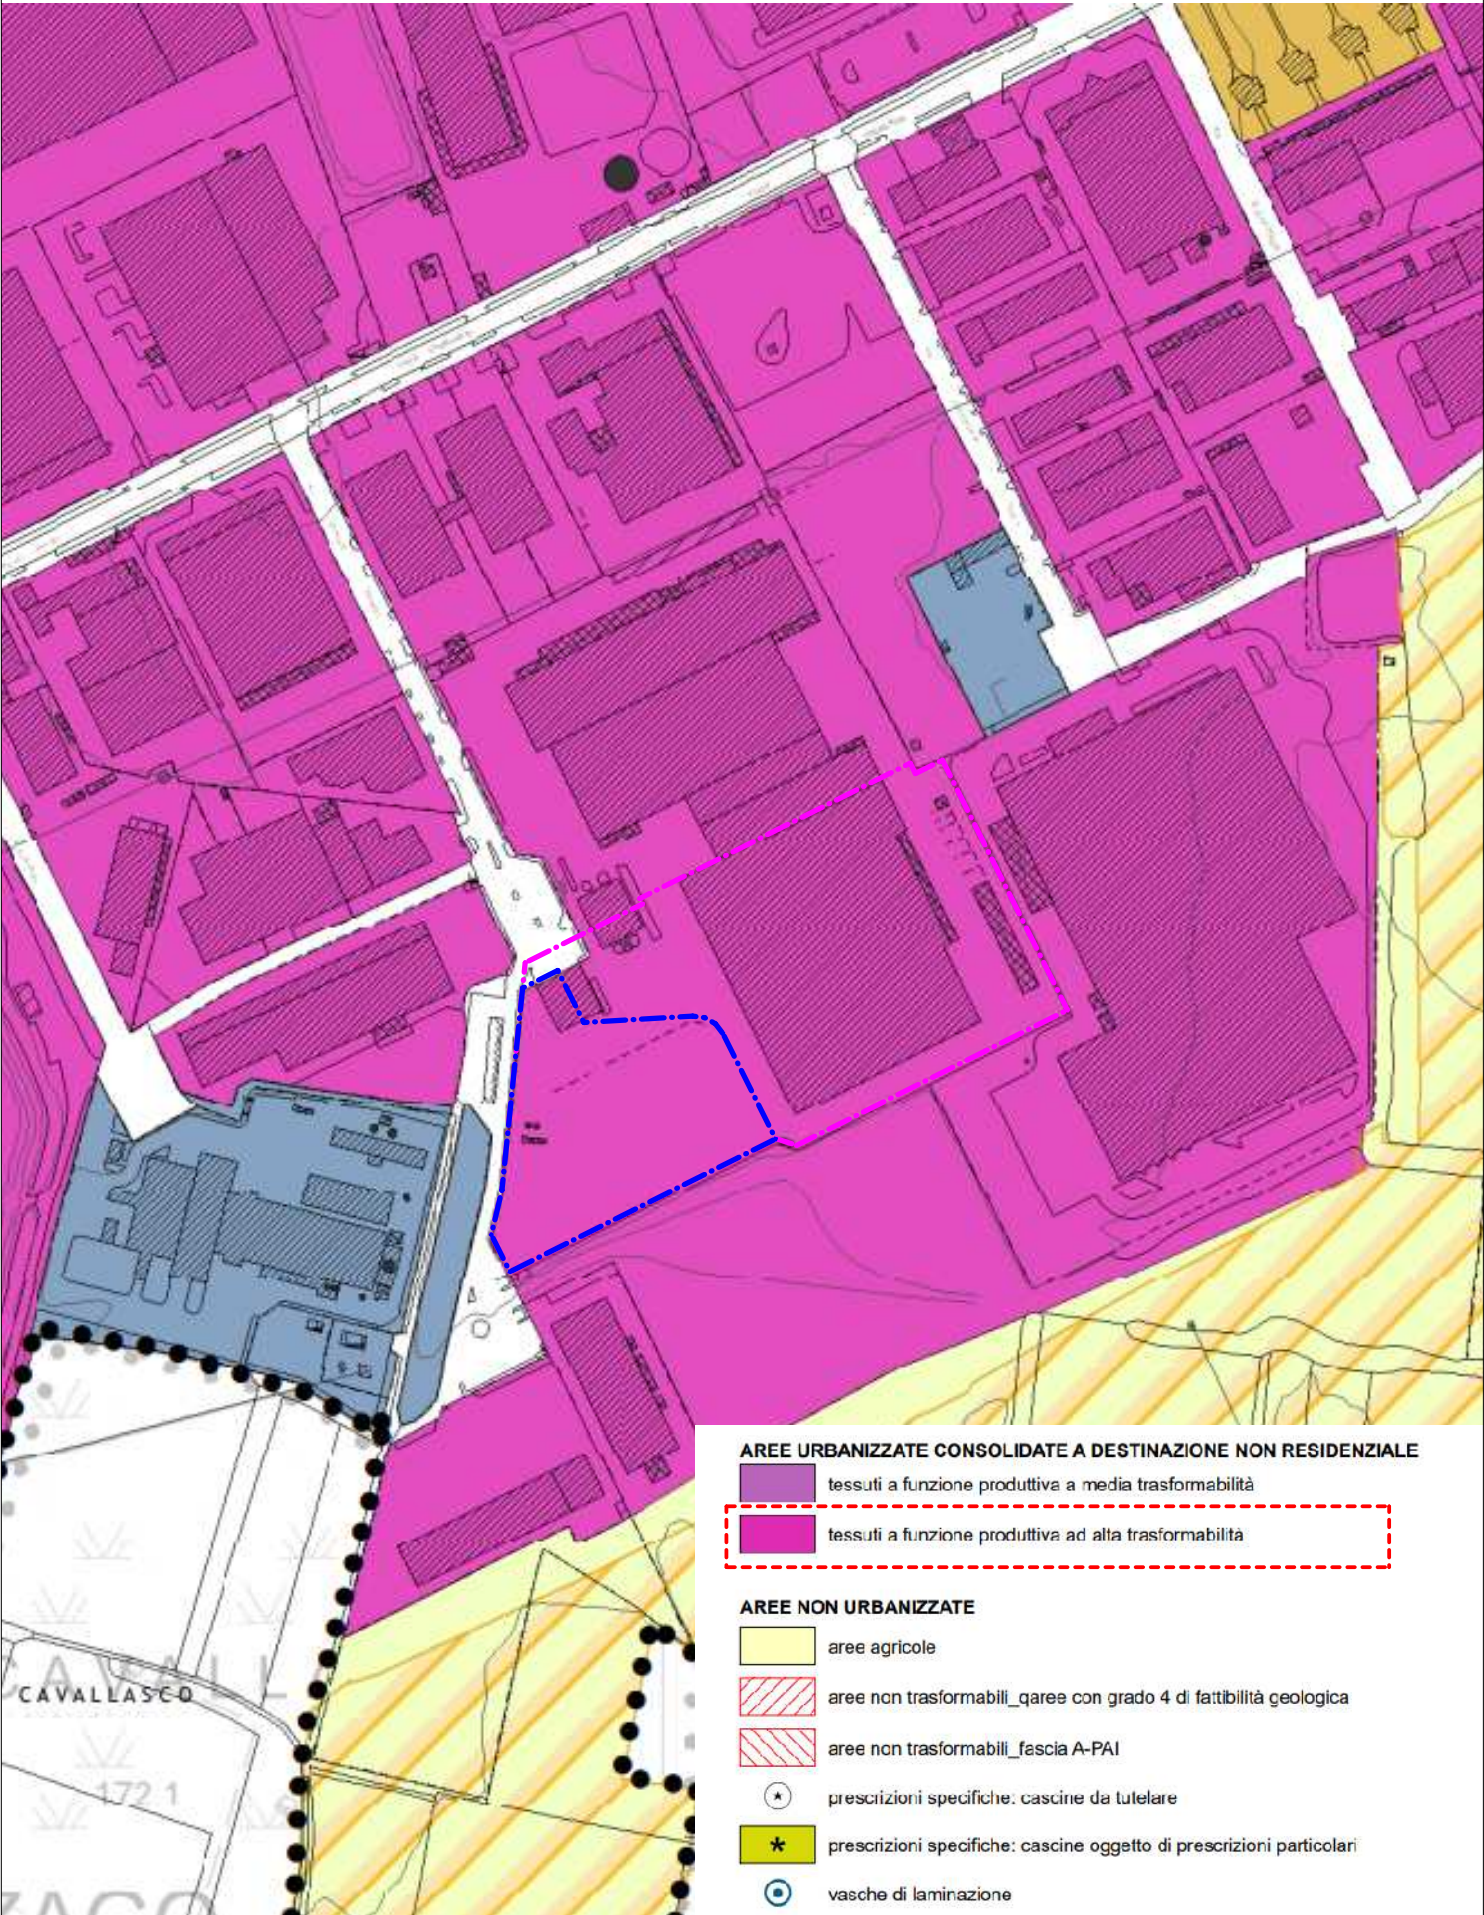

P.G.T. PIANO DELLE REGOLE
PdR04_vincoli

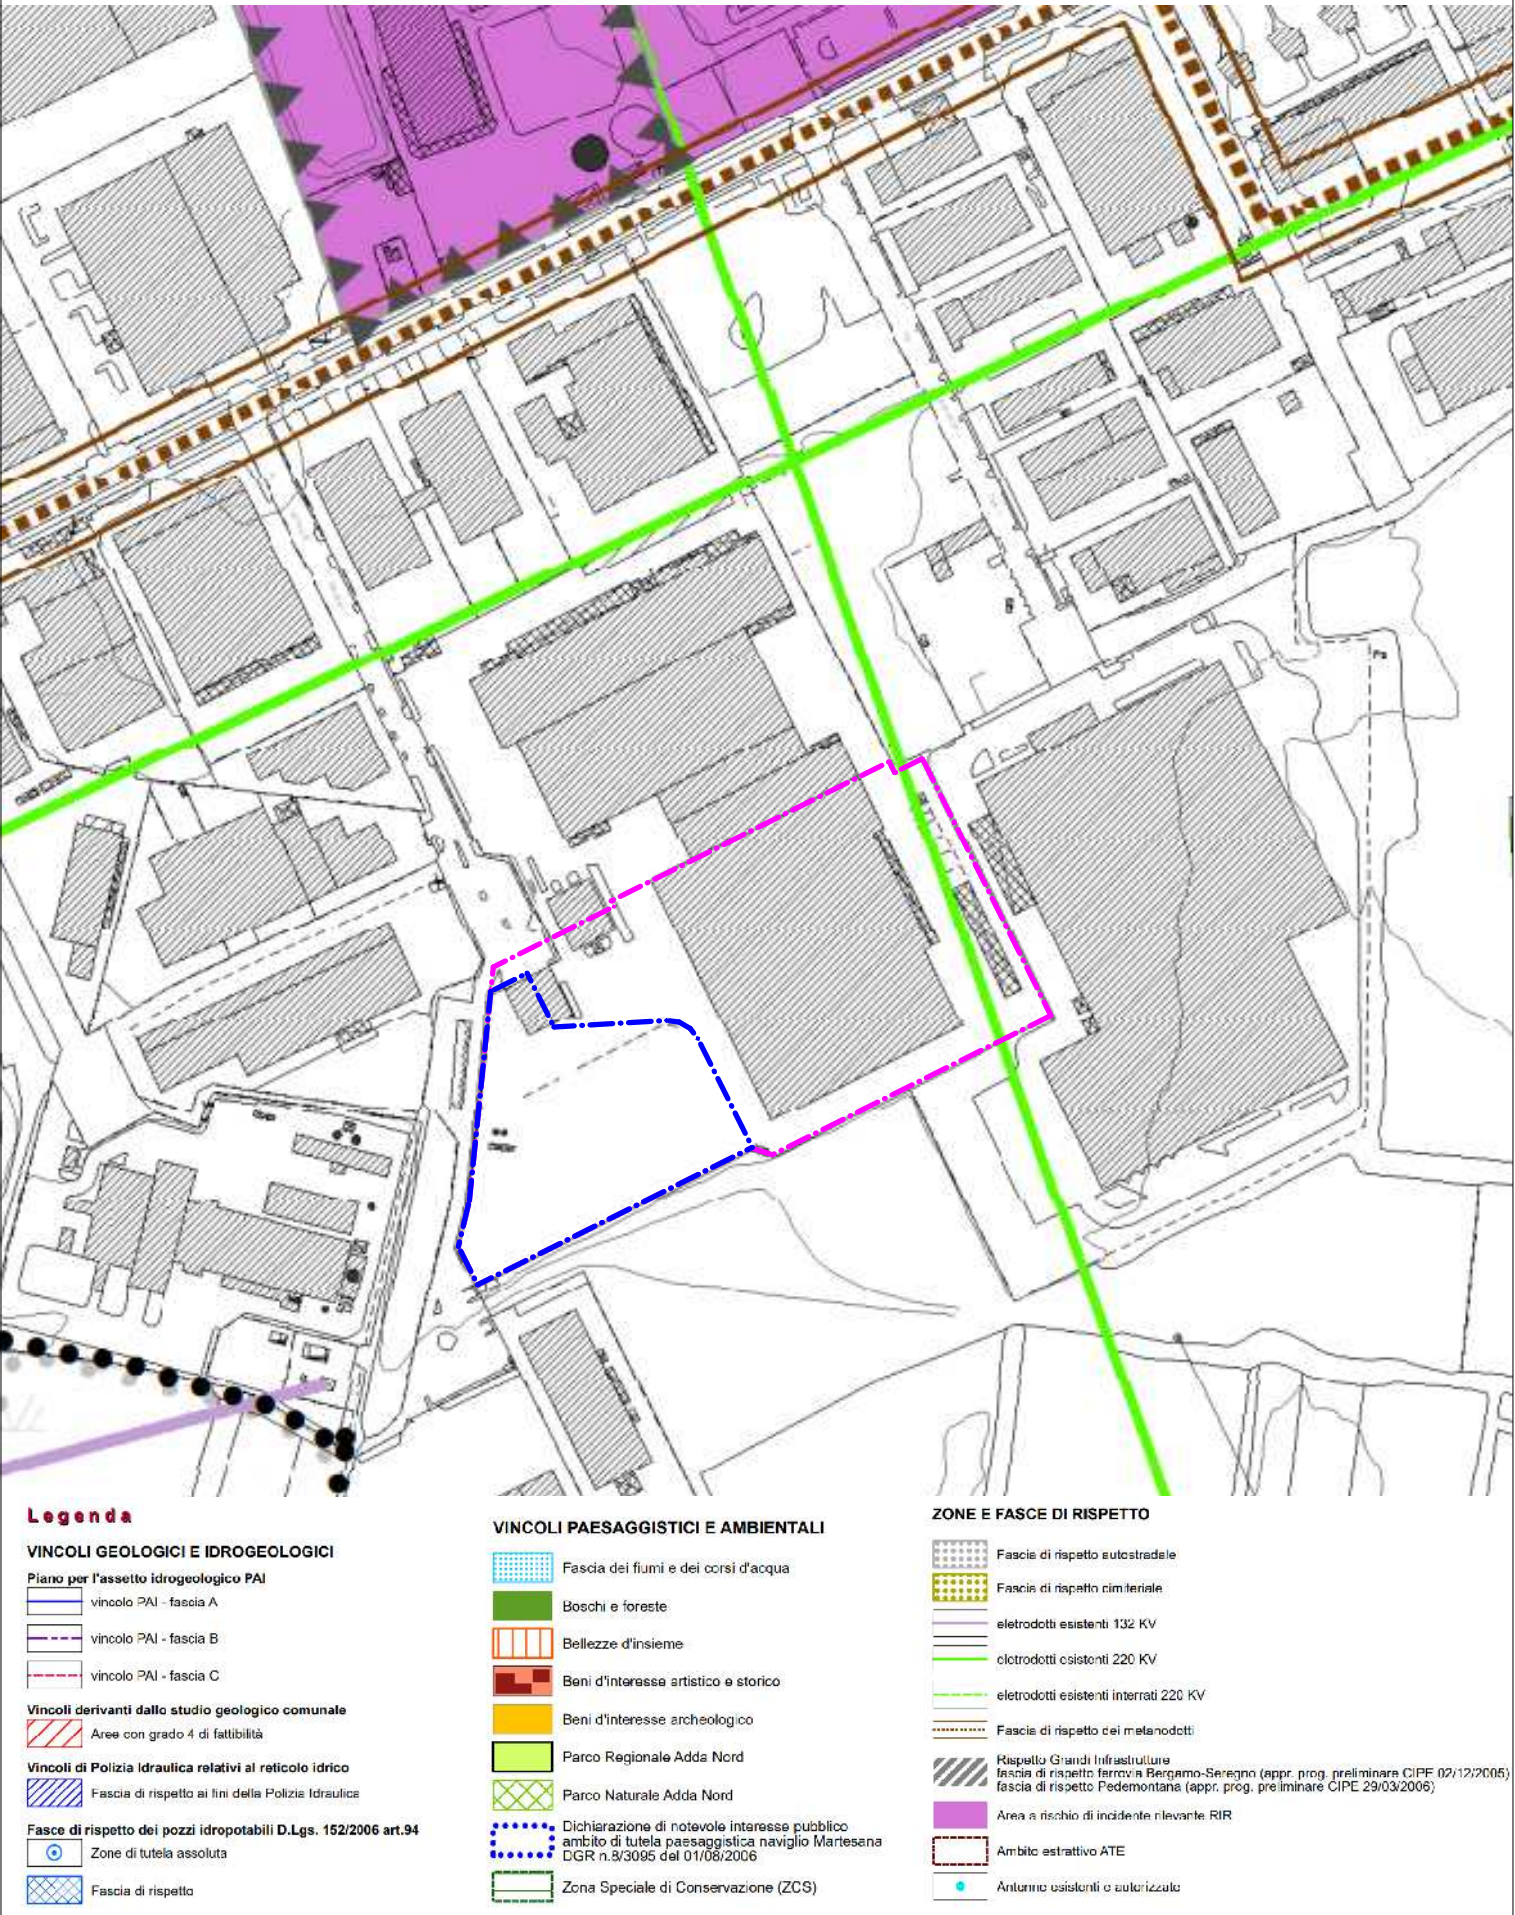

NORME GEOLOGICHE DI PIANO
Tgn03_Fattibilità geologica

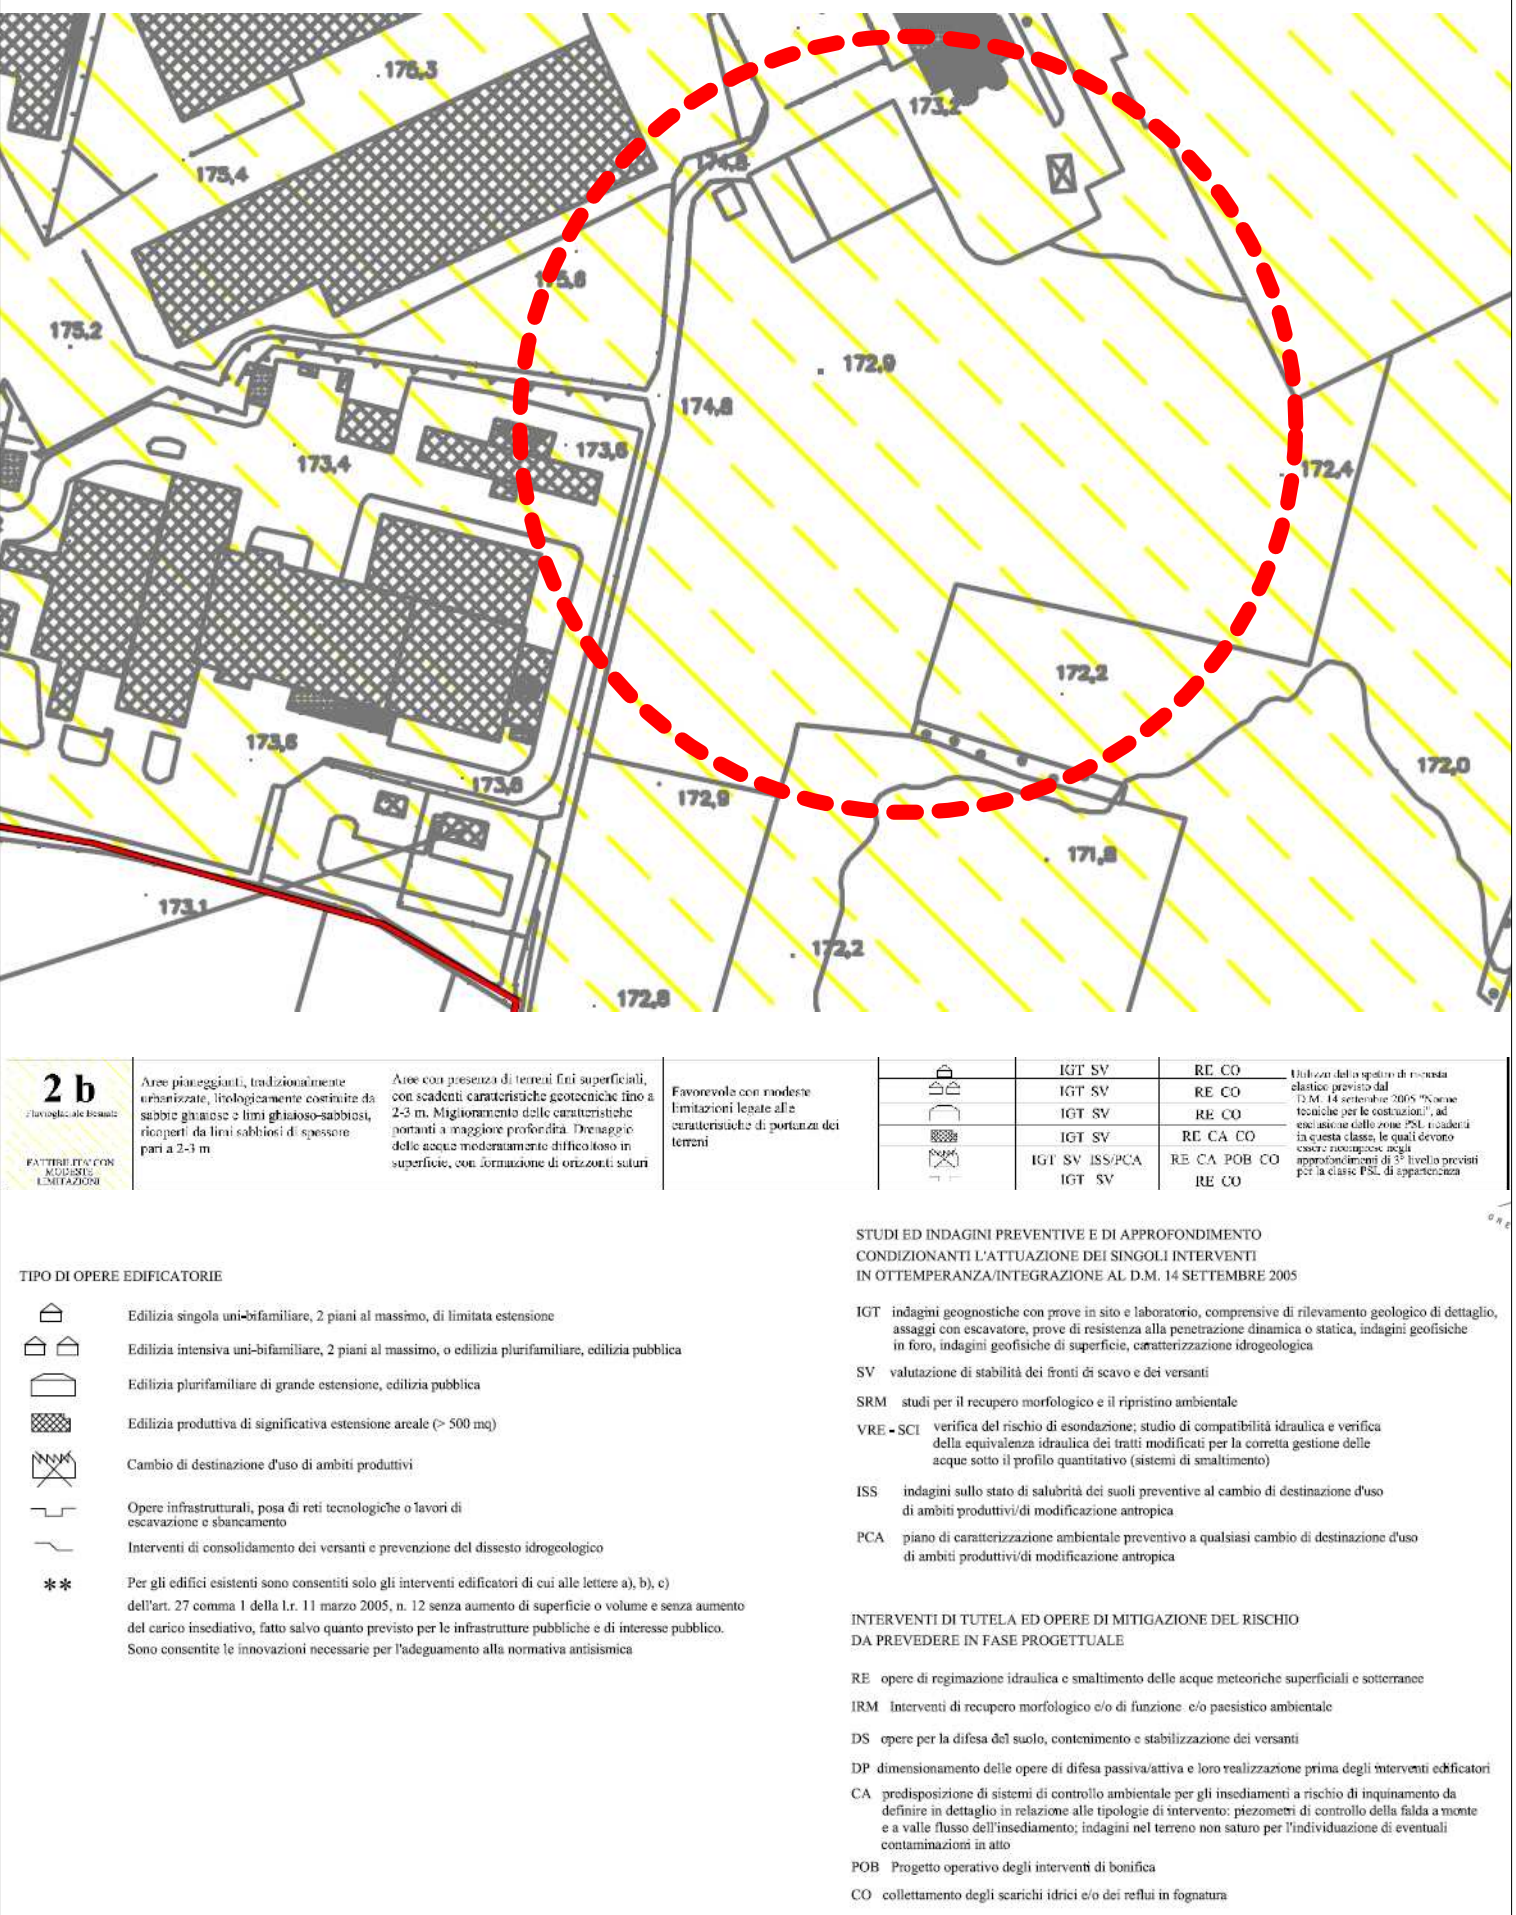

Arturo Montanelli ar_de a
Project engineer
Ardea s.r.l. - Via U. Bassi, 11
23900 Lecco - Italy
Tel +39 0341 363443
Fax +39 0341 287118
www.arturomontanelli.com
info@arturomontanelli.com

SPECIALTRASFO S.P.A.
Cd. Fiscale/P.Iva : 13180160155
Via Rugabella, 1
20122 - MILANO
TecnoGras Srl
Cd. Fiscale/P.Iva : 02080920966
Viale Lombardia, 31-33
20056 - Trezzo sull'Adda (MI)

**PERMESSO DI COSTRUIRE
NUOVO CAPANNONE INDUSTRIALE**

via Achille Grandi 7/B
20056 Trezzo sull'Adda (MI)

**INQUADRAMENTO VARIANTE AL PGT
STATO DI FATTO**

ma 04

Scale Planimetria Quadro
- 113 131 - 132 137

A - Permesso di costruire - ottobre 2025
B
C
D
E
F

THIS DRAWING IS PROPERTY OF ARDEA S.R.L. 23900 LECCO, AND CANNOT BE UTILIZED OR REPRODUCED BY OTHERS WITHOUT WRITTEN AUTHORIZATION. ALL RIGHTS ARE RESERVED.