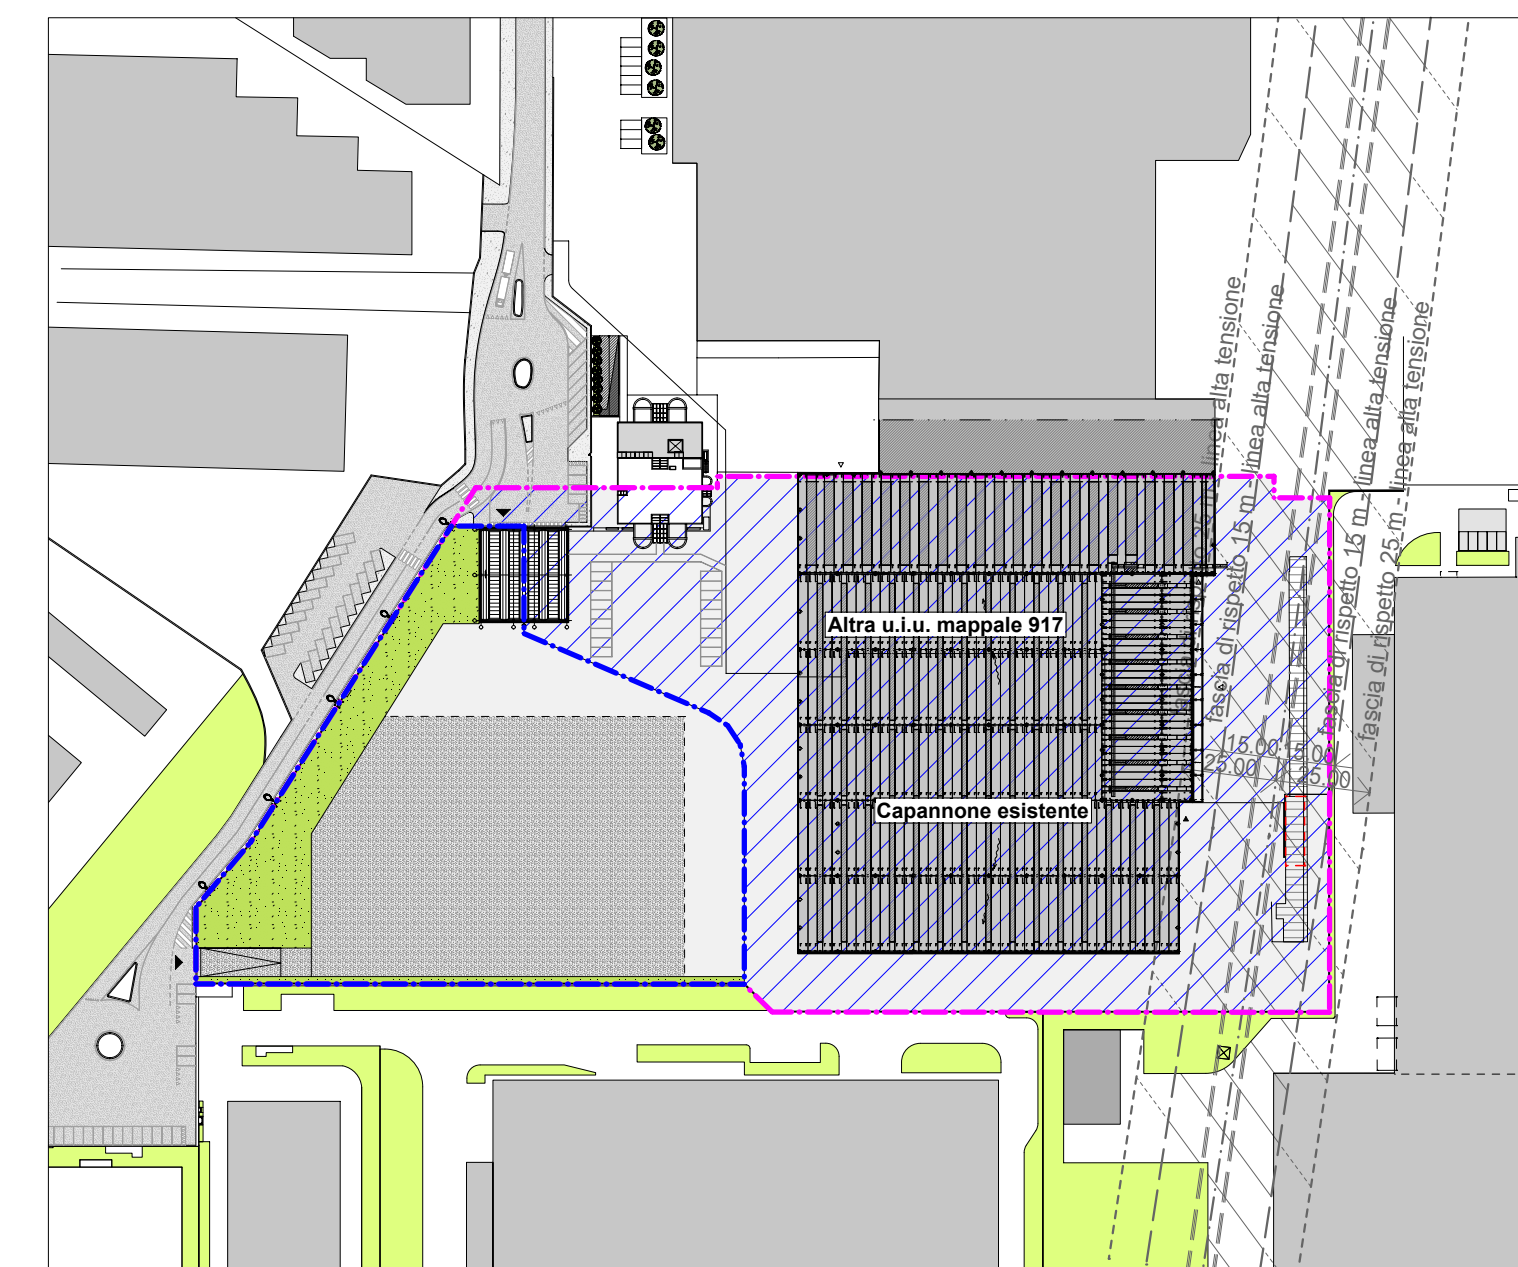


LEGENDA:

- Limite del lotto
- Limite area oggetto di intervento

Arturo Montanelli ar.de a

architettura design

Ardea s.r.l. - Via U. Bassi, 11
23900 Lecco - Italy
Tel +39 0341 363443
Fax +39 0341 287118
www.arturomontanelli.com
info@arturomontanelli.com

SPECIALTRASFO S.P.A.
Cd. Fiscale/P.Iva : 13180160155
Via Rugabella, 1
20122 - MILANO

TecnoGras Srl
Cd. Fiscale/P.Iva : 02080920966
Viale Lombardia, 31-33
20056 - Trezzo sull'Adda (MI)

**PERMESSO DI COSTRUIRE
NUOVO CAPANNONE INDUSTRIALE**

via Achille Grandi 7/B
20056 Trezzo sull'Adda (MI)

Description	PLANIMETRIA GENERALE E SEZIONE TERRITORIALE STATO DI FATTO
-------------	--

Drawing n° **ma 01**

Scale	Planimetria	Quadro
1:500	111	131 - 132 137

Revisions	A - Permesso di costruire - ottobre 2025	
	B	
	C	
	D	
	E	
	F	
		Draftman

THIS DRAWING IS PROPERTY OF ARDEA S.R.L. 23100 LECCO, AND CANNOT BE UTILIZED OR REPRODUCED BY OTHERS WITHOUT WRITTEN AUTHORIZATION. ALL RIGHTS ARE RESERVED.

Plot date: 17/1

SEZIONE TERRITORIALE AA - stato di fatto