




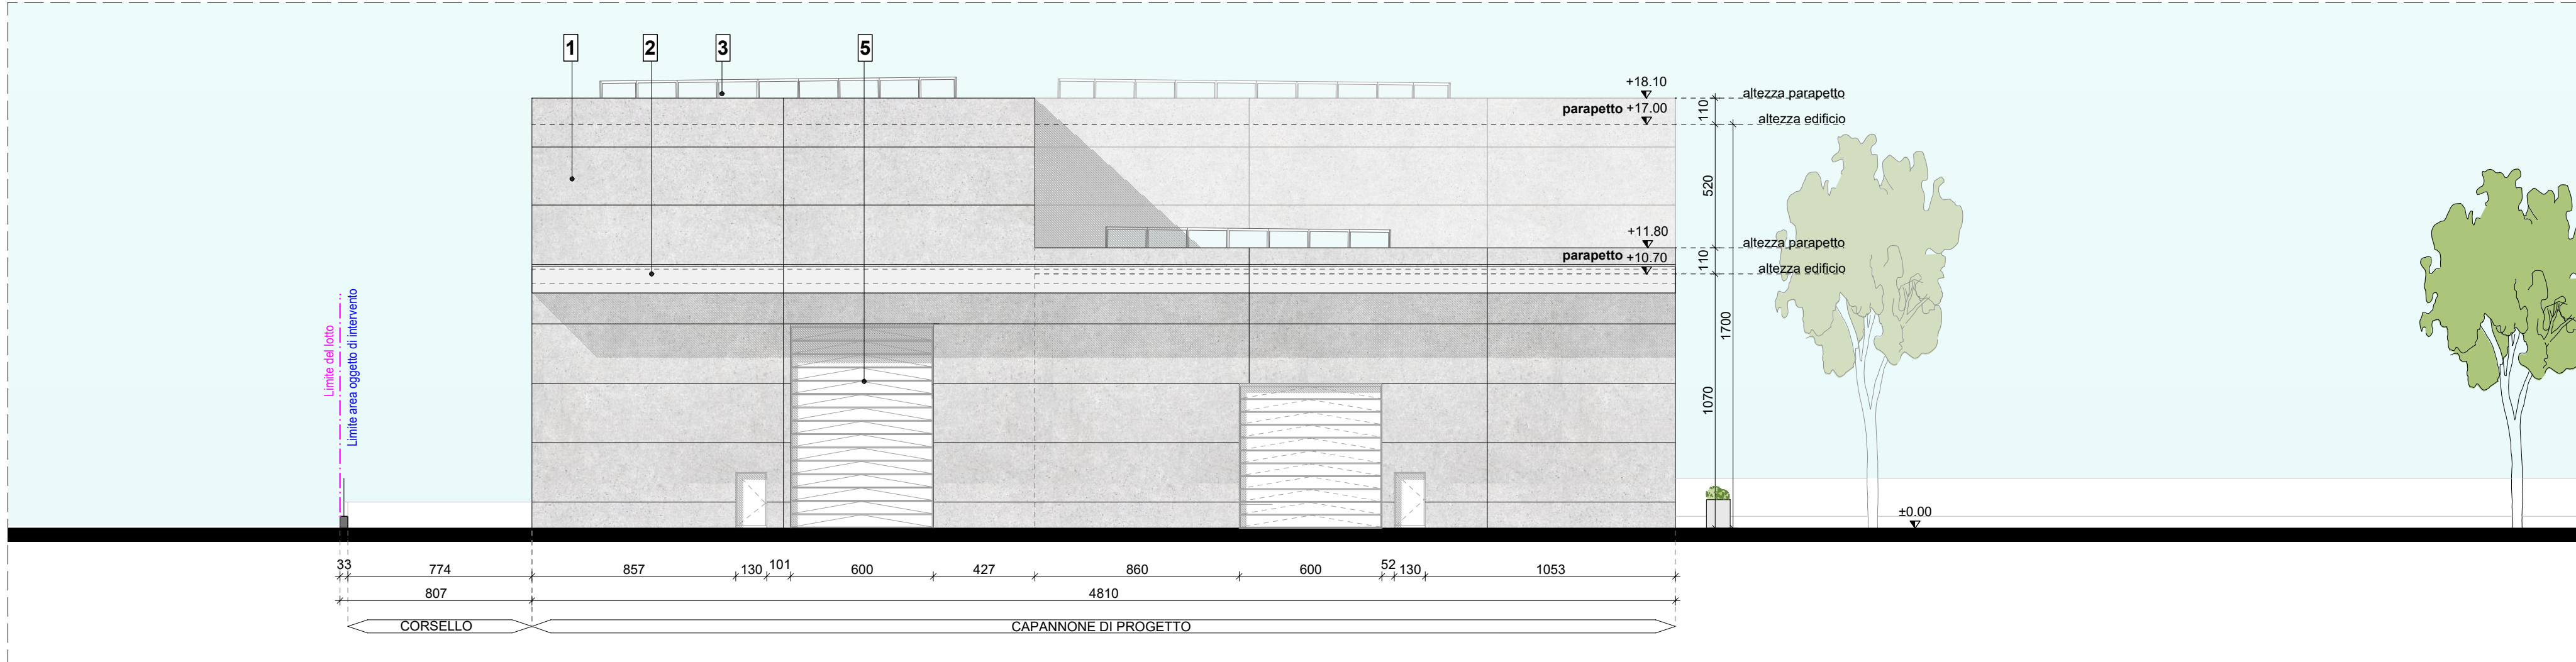


PROSPETTO EST - progetto

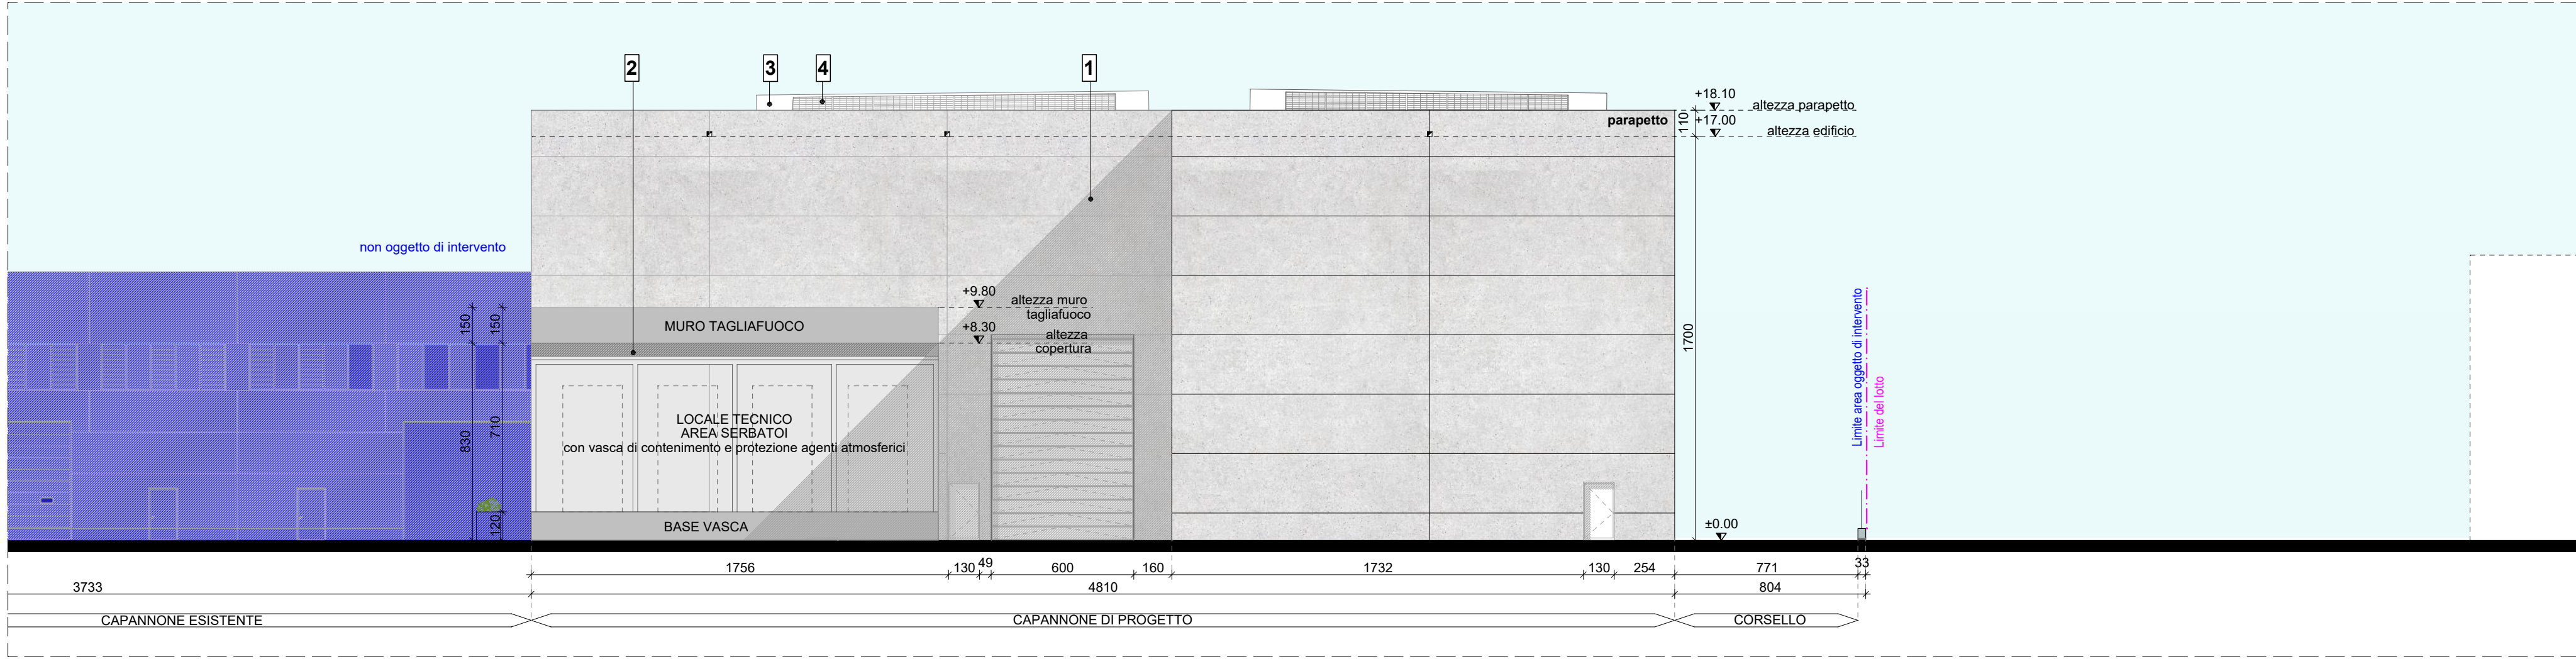


PROSPETTO OVEST - progetto

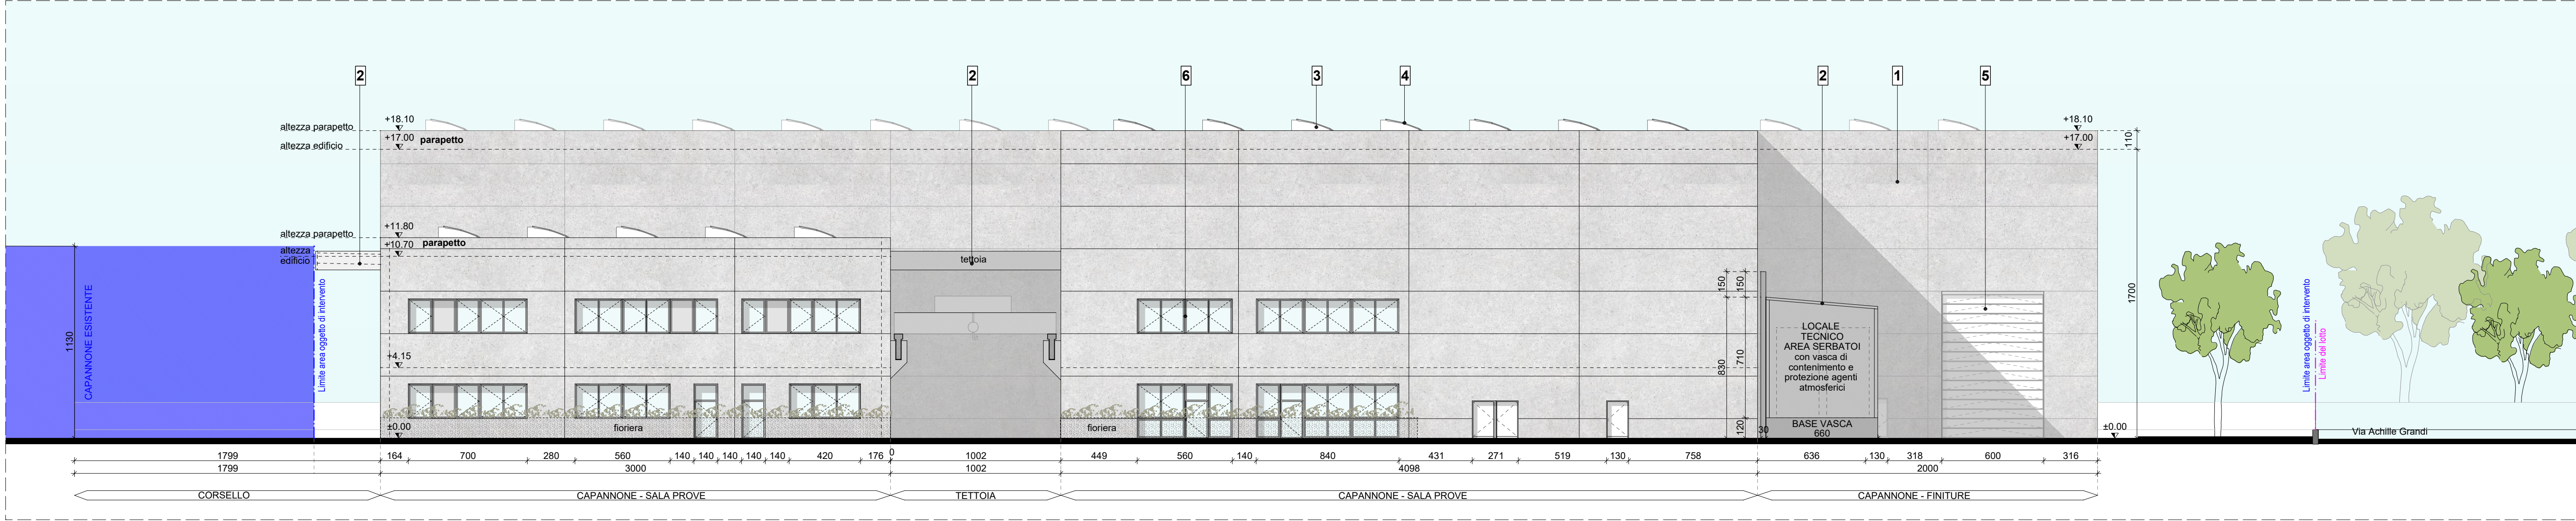

PROSPETTO NORD - progetto

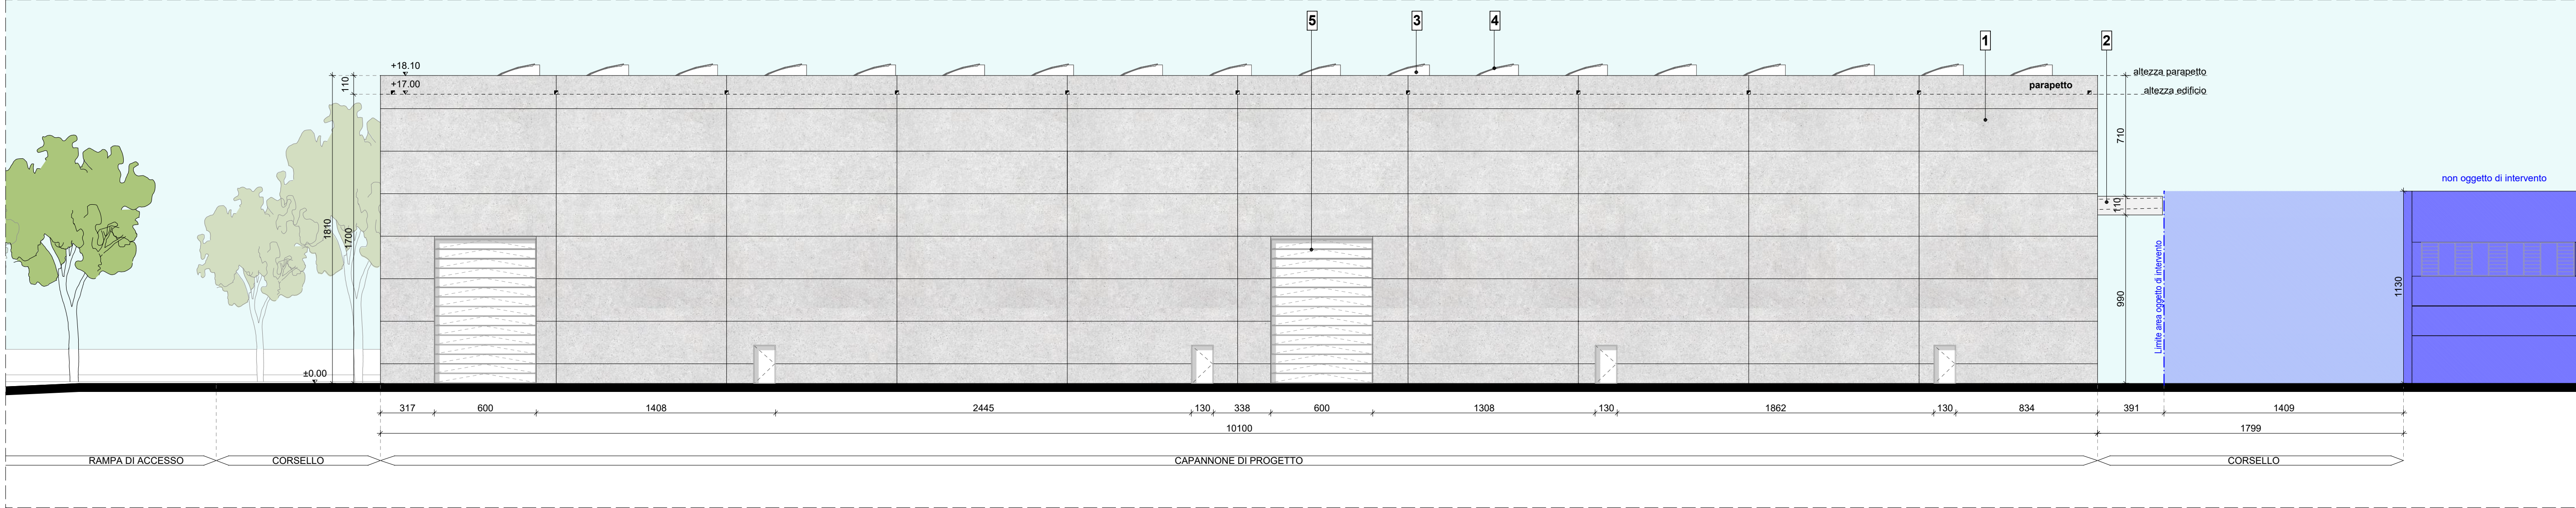

PROSPETTO SUD - progetto

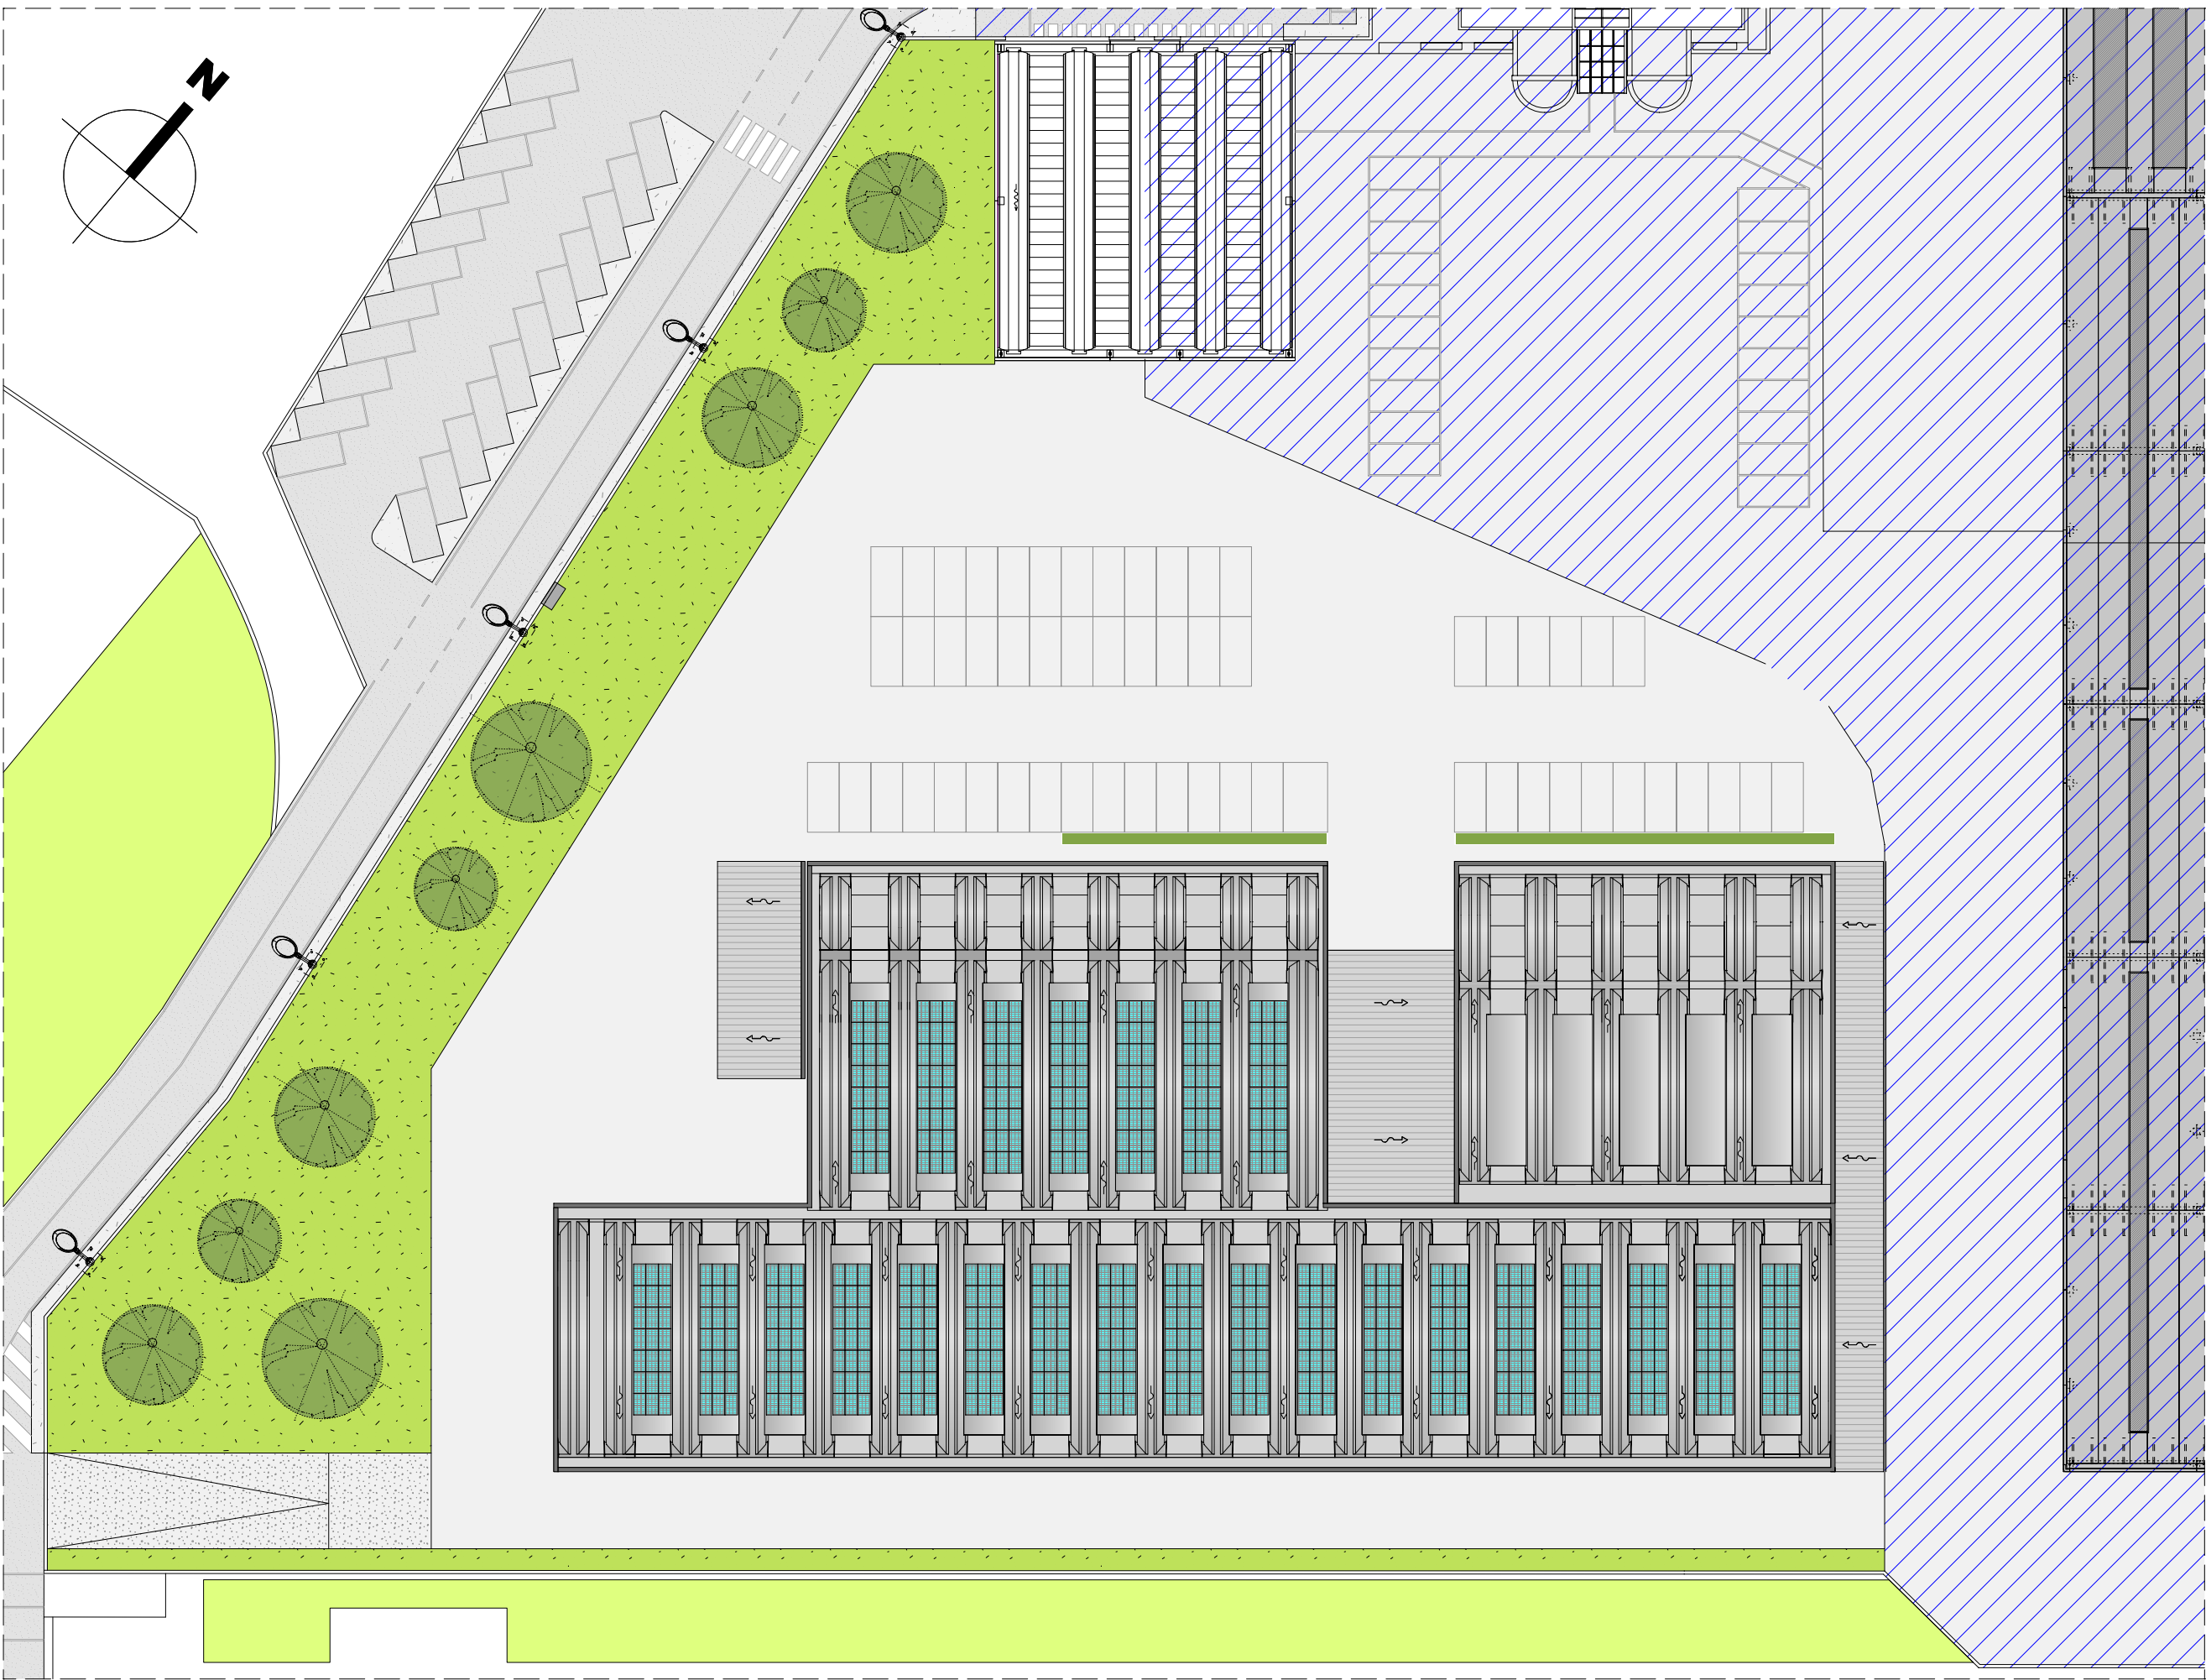

KEYPLAN - progetto



LEGENDA MATERIALI:
1 - Pannelli in calcestruzzo prefabbricato (finitura fondo cassero)
2 - Tettoia metallica con pannelli sandwich
3 - Copertura a shed
4 - Pannello fotovoltaico
5 - Portone sezionale in alluminio colore grigio
6 - Serramenti in alluminio colore grigio

Arturo Montanelli ar.de.a
Project engineer
Ardea s.r.l. - Via U. Bassi, 11
23900 Lecco - Italy
Tel +39 0341 363443
Fax +39 0341 287118
www.arturomontanelli.com
info@arturomontanelli.com

SPECIALTRASFO S.P.A.
Cd. Fiscale/P.Iva : 13180160155
Via Rugabella, 1
20122 - MILANO

TecnoGras Srl
Cd. Fiscale/P.Iva : 02080920966
Viale Lombardia, 31-33
20056 - Trezzo sull'Adda (MI)

**PERMESSO DI COSTRUIRE
NUOVO CAPANNONE INDUSTRIALE**
via Achille Grandi 7/B
20056 Trezzo sull'Adda (MI)

**PROSPETTI
PROGETTO**

da 05

Scale	Planimetria	Quadro
1:200	121	137 - 142 143 - 147

A - Permessi di costruire - ottobre 2025	
B	
C	
D	
E	
F	

Revisions

Draftman