

CAPO I - DEFINIZIONI COMUNI DEL PIANO DI GOVERNO DEL TERRITORIO

Art. 5 Definizioni urbanistiche ed edilizie

Superficie drenante

Si definisce *Superficie drenante* la superficie di terreno libera da qualsiasi costruzione su suolo ed in sottosuolo.

VERIFICA DELLA SUPERFICIE DRENANTE


Superficie territoriale = 11.676 mq

Sd minima richiesta = 20% St


Sd minima richiesta = 11.676 mq x 0,2 = 2.335,20 mq

Sd di progetto = 2.396,01 > Sd minima richiesta = 2.335,20 mq richiesti

SUPERFICIE DRENANTE DI PROGETTO						
n.	b	x	h	/	2,00	= mq
1	30,25	x	7,55	=		228,39
2	144,80	x	1,70	=		246,16
3	30,25	x	10,65	=		322,16
4	15,90	x	17,15	=		272,69
5	14,35	x	17,15	/	2,00	123,05
6	5,70	x	8,90	/	2,00	25,37
7	6,40	x	10,25	/	2,00	32,80
8	10,25	x	2,50	=		25,63
9	65,60	x	11,75	=		770,80
10	6,30	x	9,95	/	2,00	31,34
11	6,30	x	2,30	=		14,49
12	7,25	x	25,55	=		185,24
13	12,25	x	19,25	/	2,00	117,91
TOT. SUPERFICIE DRENANTE DI PROGETTO						= 2.396,01

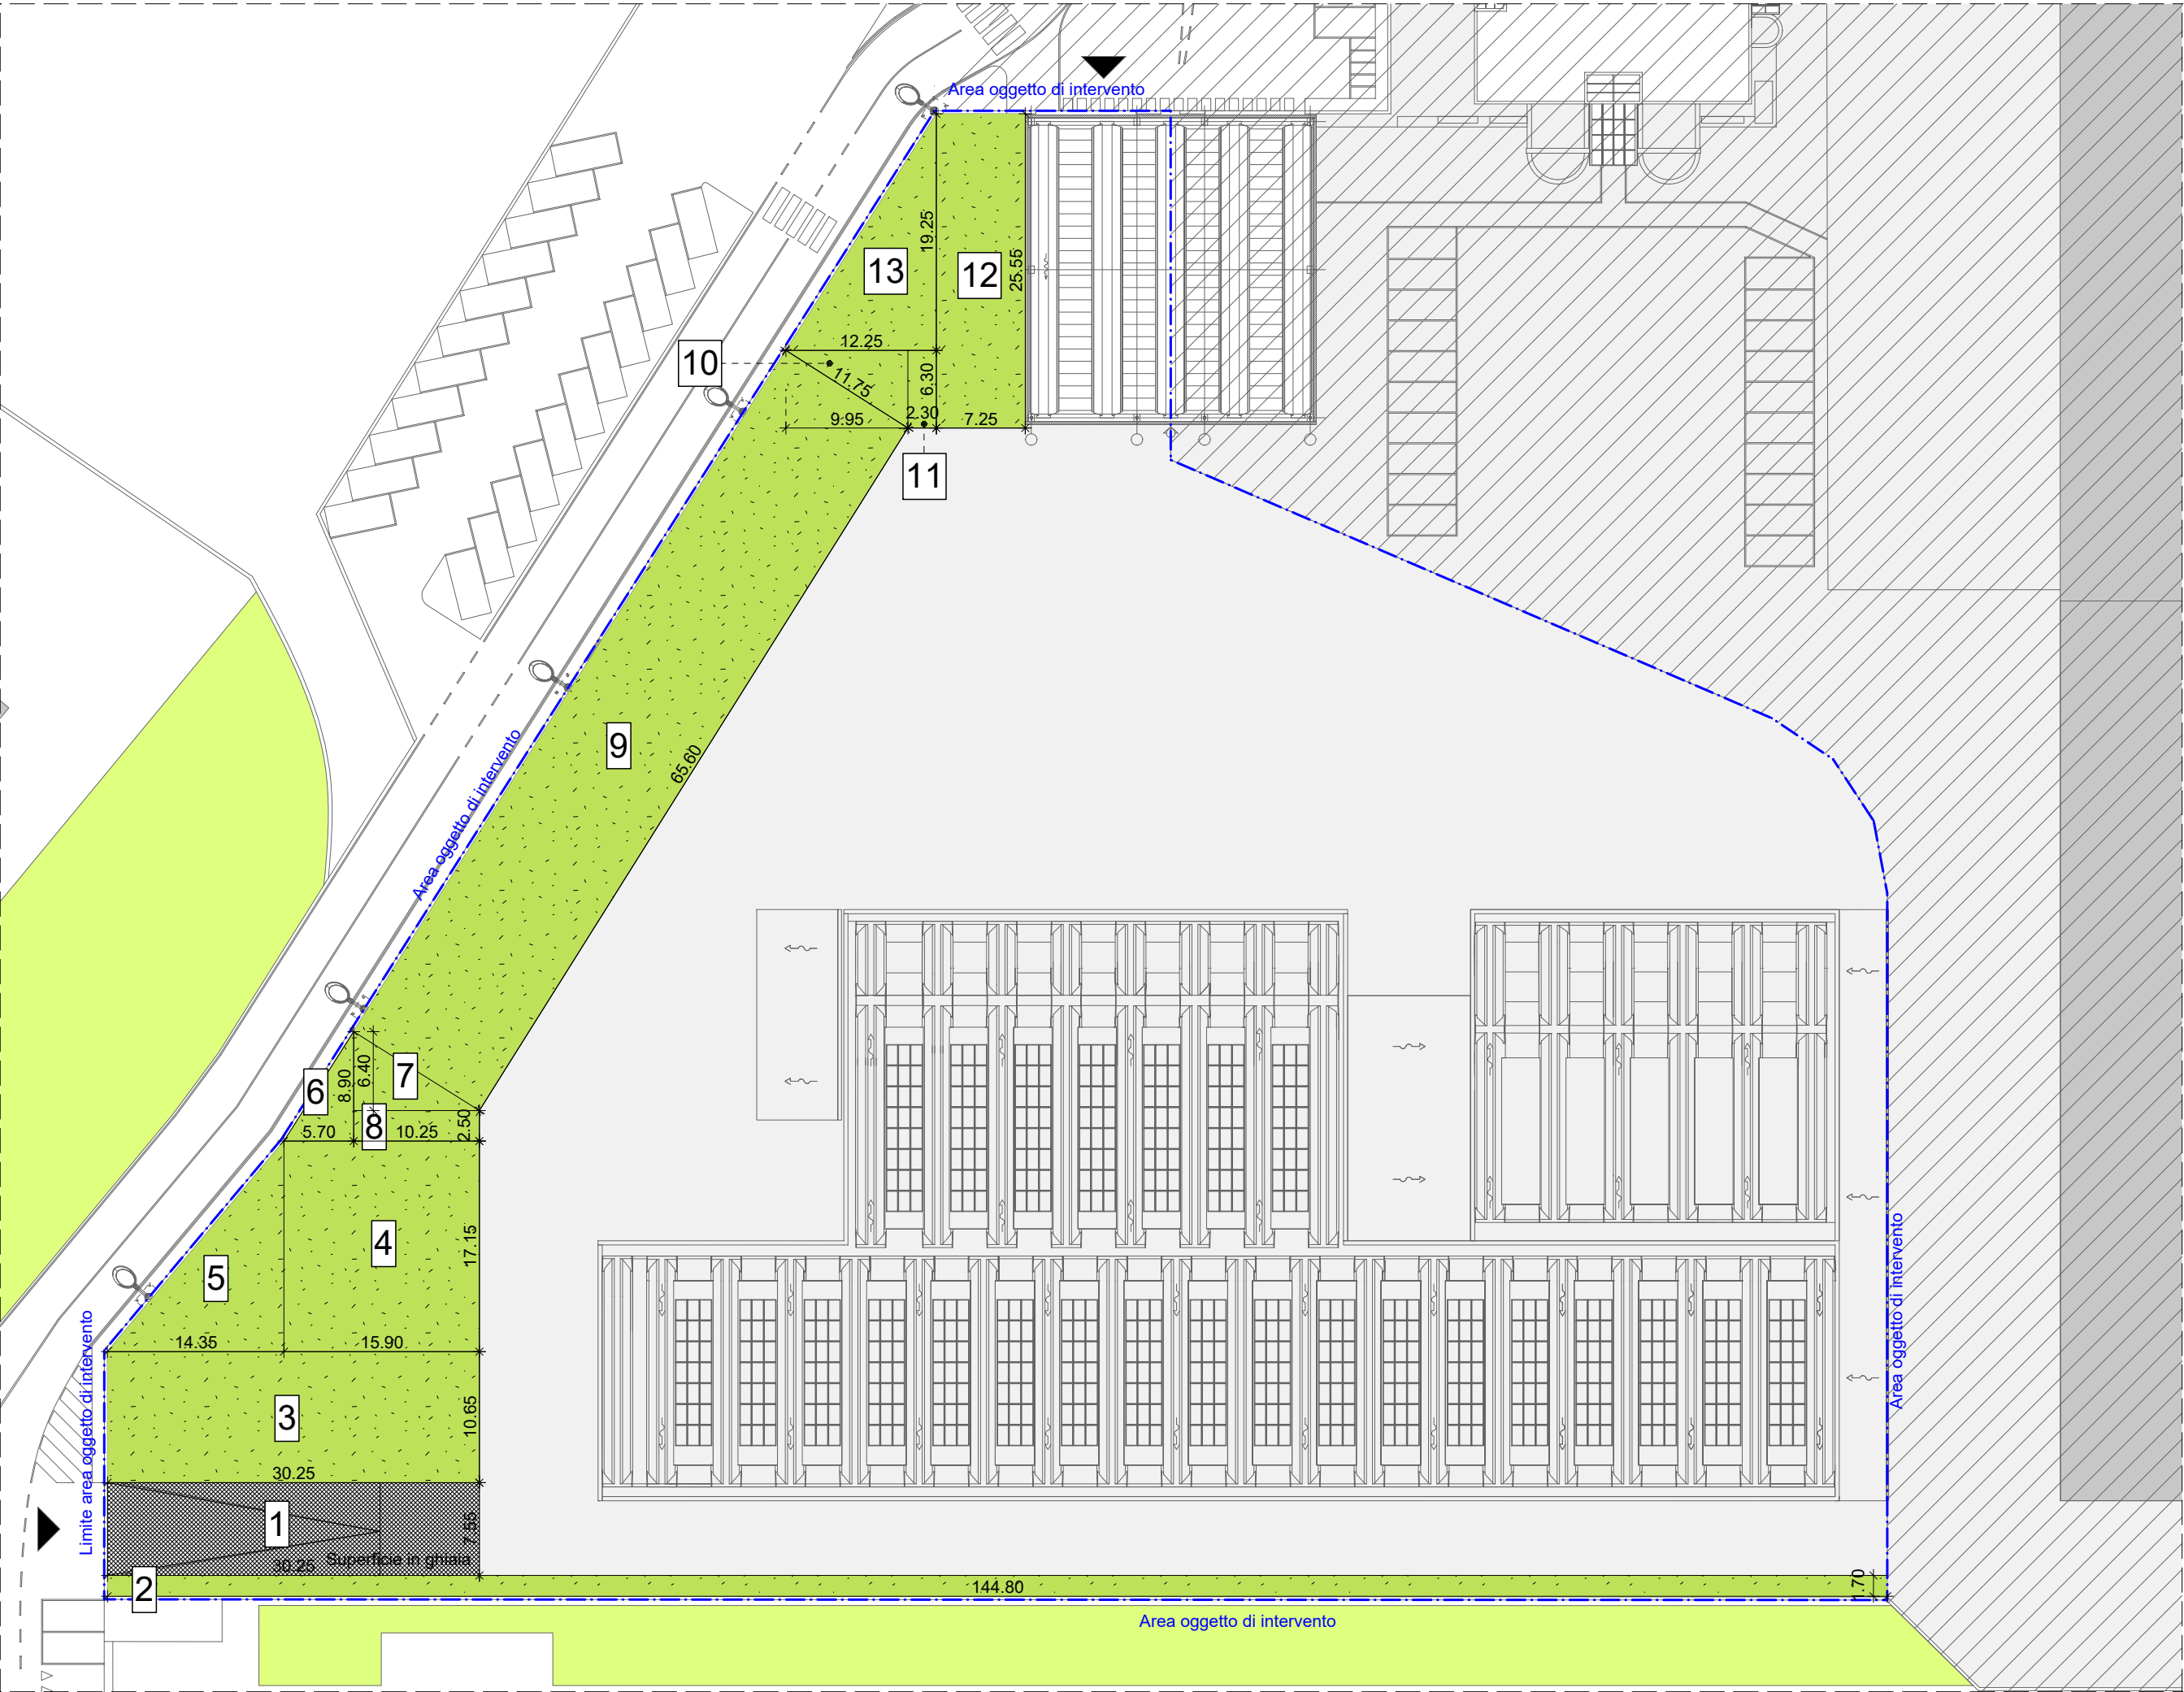

CALCOLO SUPERFICIE DRENANTE - progetto

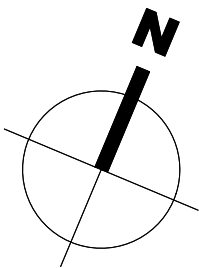

LEGENDA:

- Superficie drenante in erba
- Superficie drenante in ghiaia

Project engineer

Arturo Montanelli ar.de.a.
architettura design ambiente

Ardea s.r.l. - Via U. Bassi, 11
23900 Lecco - Italy
Tel +39 0341 363443
Fax +39 0341 287118
www.arturomontanelli.com
info@arturomontanelli.com

Conduttore

SPECIALTRASFO S.P.A.
Cd. Fiscale/P.Iva : 13180160155
Via Rugabella, 1
20122 - MILANO

Proprietà

TecnoGras Srl
Cd. Fiscale/P.Iva : 02080920966
Viale Lombardia, 31-33
20056 - Trezzo sull'Adda (MI)

Description

PERMESSO DI COSTRUIRE
NUOVO CAPANNONE INDUSTRIALE

via Achille Grandi 7/B
20056 Trezzo sull'Adda (MI)

VERIFICA SUPERFICIE DRENANTE
PROGETTO

Drawing n°

da 09

Scale	Planimetria	Quadro
1:500	125	131 - 143 153

Revisions	A - Permesso di costruire - ottobre 2025	-
	B	-
	C	-
	D	-
	E	-
	F	-
	Draftman	-