


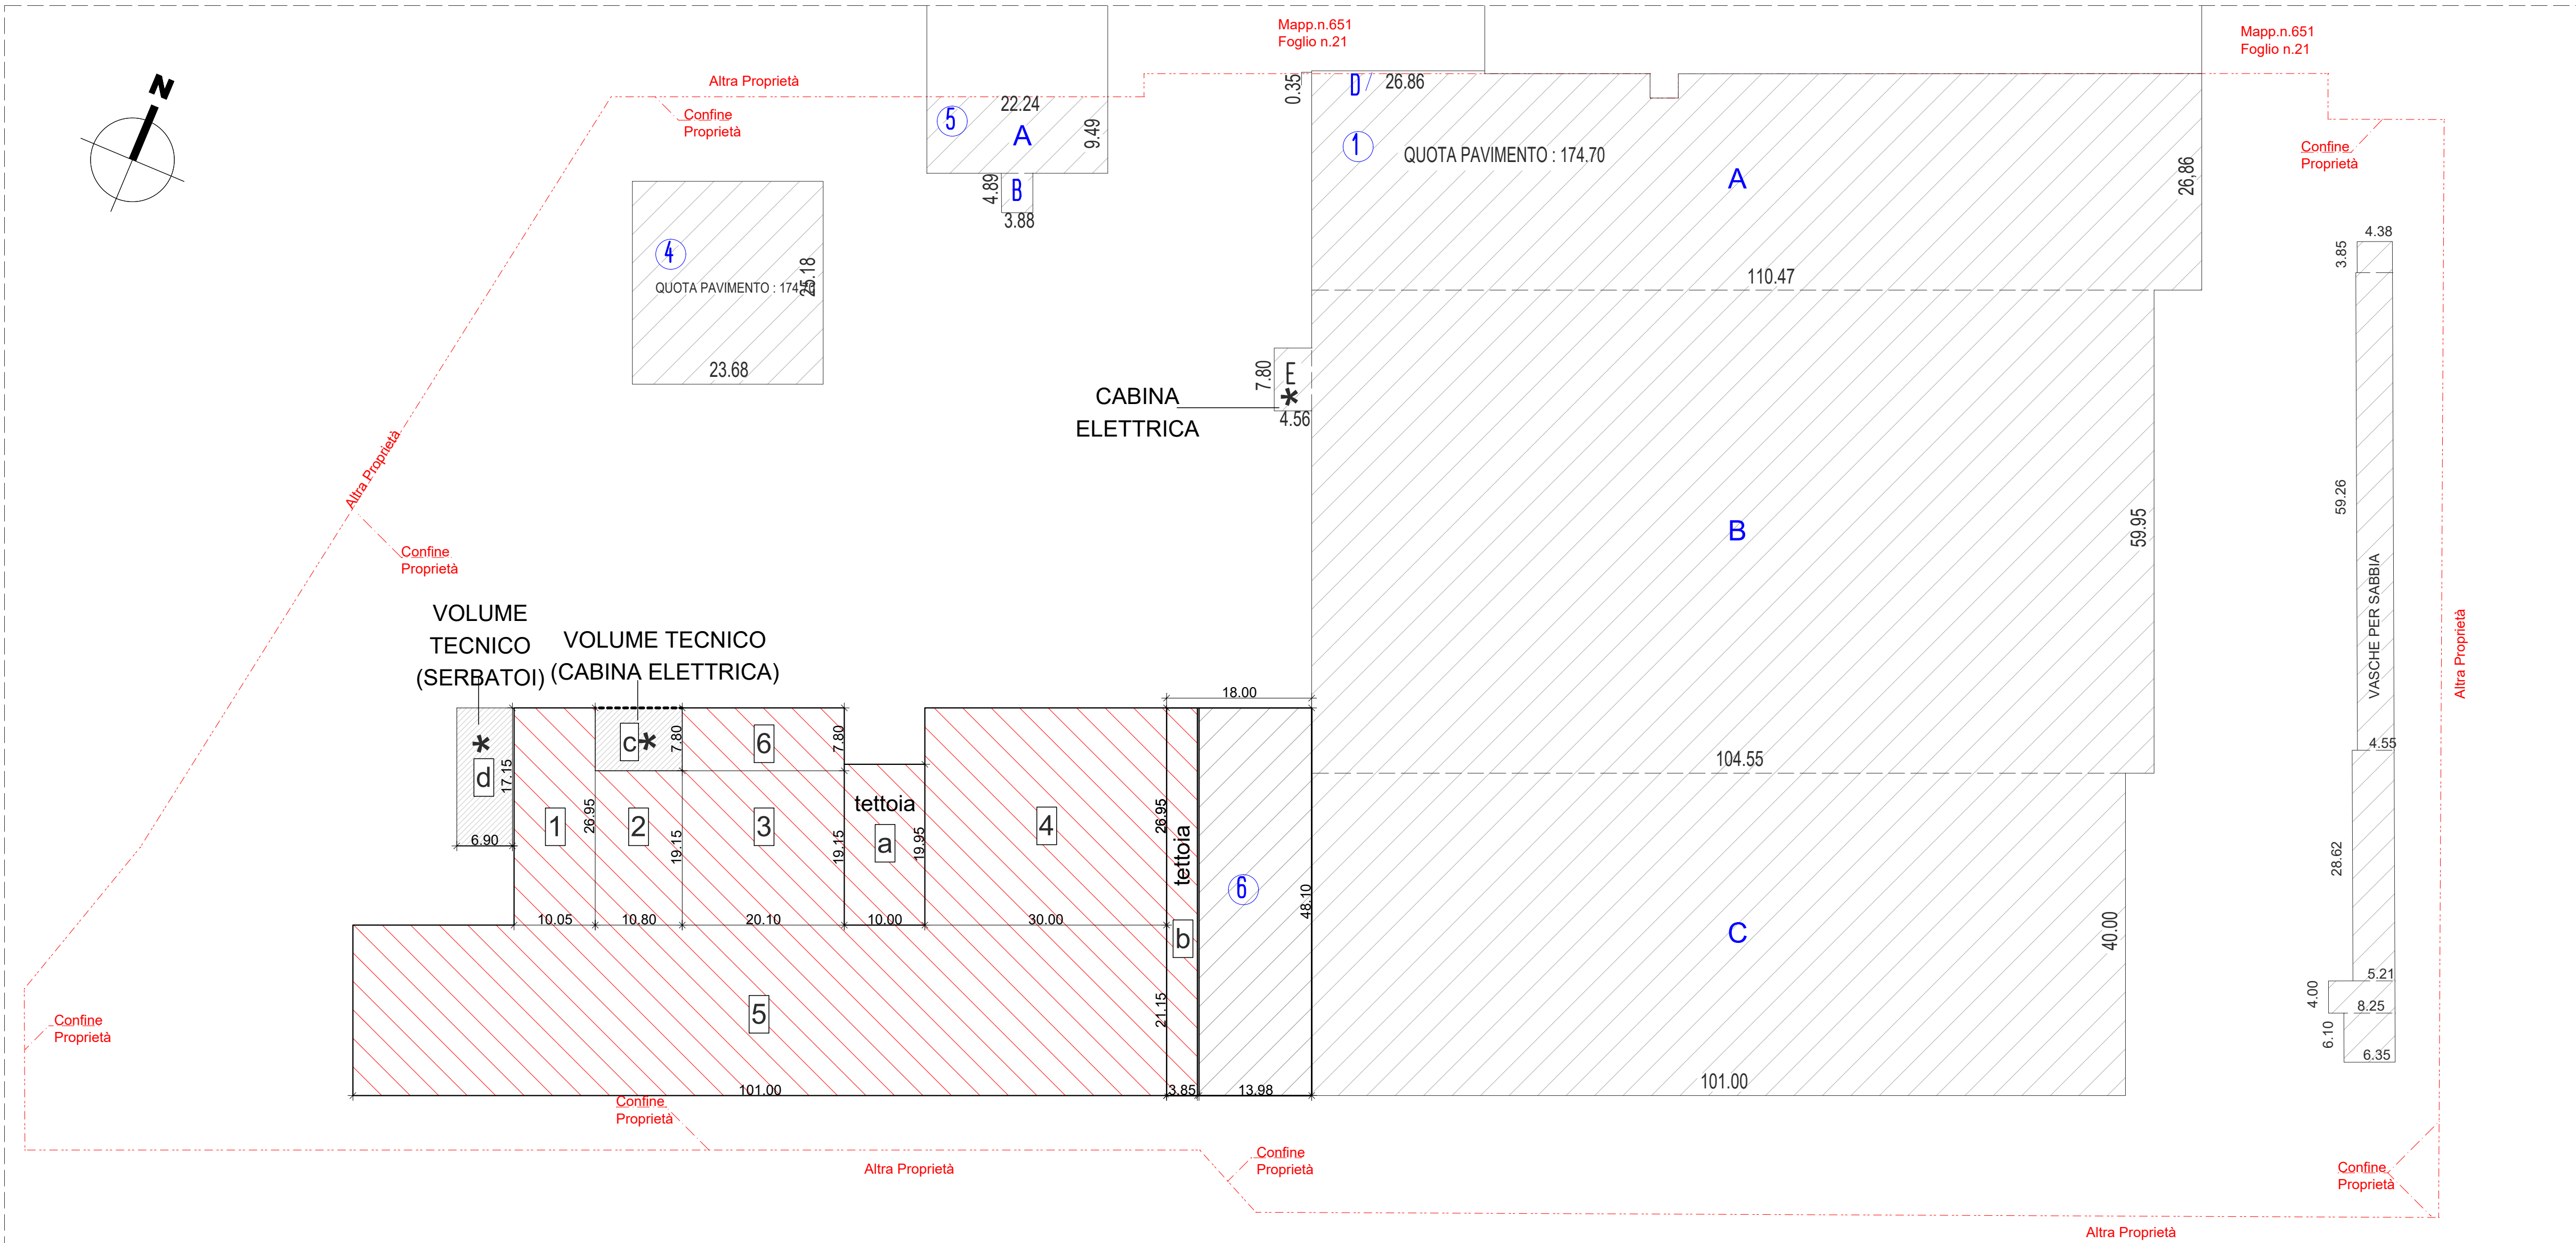

Calcolo Superficie Fondiaria - Catastale:

01 - Mapp.le n. 917 = mq. 25.115,00
02 - Mapp.le n. 968 = mq. 100,00
03 - Mapp.le n. 1088 = mq. 986,00
04 - Mapp.le n. 1089 = mq. 2.315,00
05 - Mapp.le n. 1090 = mq. 7.198,00
06 - Mapp.le n. 1091 = mq. 1.055,00

Totale S. F. catastale = mq. 36.769,00

Indice edificatorio di zona

S. F. mq. 36.769,00 x 1,00 mq/mq = mq. 36.769,00

Calcolo Superficie Lorda di Pavimento realizzata:

1 - CAPANNONE

A - ml. 110,47 x ml. 26,86 = mq. 2.967,22
B - ml. 104,55 x ml. 59,95 = mq. 6.267,77
C - ml. 101,00 x ml. 40,00 = mq. 4.040,00
D - ml. 0,35 x ml. 26,86 = mq. 9,40
E - (locale tecnico)
F - ml. 2,15 x ml. 1,75 = mq. 3,76
G - ml. 27,08 x ml. 10,75 = mq. 291,11
H - ml. 5,20 x ml. 1,20 = mq. 6,24
I - ml. 10,53 x ml. 5,15 = mq. 54,23

Tot. = mq. 13.639,73

2a - TETTOIA

ml. 4,38 x ml. 3,85 = mq. 16,86
ml. 4,55 x ml. 59,26 = mq. 269,63
ml. 5,21 x ml. 28,62 = mq. 149,11
ml. 8,25 x ml. 4,00 = mq. 33,00
ml. 6,35 x ml. 6,10 = mq. 38,74

Tot. = mq. 507,34

4 - PORTINERIA

ml. 23,68 x ml. 25,10 = mq. 596,26

Tot. = mq. 596,26

5 - PALAZZINA UFFICI

A - ml. 22,24 x ml. 9,49 = mq. 211,06
B - ml. 3,88 x ml. 4,89 = mq. 18,97
C - ml. 22,24 x ml. 9,49 = mq. 211,06

Tot. = mq. 441,09

6 - TETTOIA

ml. 13,98 x ml. 48,10 = mq. 672,44

Tot. = mq. 672,44

NUOVO CAPANNONE

CAPANNONE (piano terra)
1 - ml. 10,05 x ml. 20,95 = mq. 210,85
2 - ml. 10,80 x ml. 19,15 = mq. 206,82
3 - ml. 20,10 x ml. 19,15 = mq. 384,92
4 - ml. 30,00 x ml. 28,95 = mq. 868,50
5 - ml. 101,00 x ml. 21,15 = mq. 2.136,15
6 - ml. 20,10 x ml. 7,80 = mq. 156,78


CAPANNONE (piano primo)
10 - ml. 30,00 x ml. 9,30 = mq. 279,00
11 - ml. 30,00 x ml. 7,80 = mq. 234,00

TETTOIE
a - ml. 10,00 x ml. 19,95 = mq. 199,50
b - ml. 3,85 x ml. 48,10 = mq. 185,19

Tot. = mq. 4.868,72

S.L.P. realizzata Tot. = mq. 15.856,86 (N.B. 15.184,42 mq. + 672,44 mq. tettoia 6)
S.L.P. in progetto Tot. = mq. 4.868,72
S.L.P. disponibile Tot. = mq. 36.769,00
S.L.P. residua Tot. = mq. 16.043,42

DIMOSTRAZIONE S.L.P. (in aggiunta al piano terra)

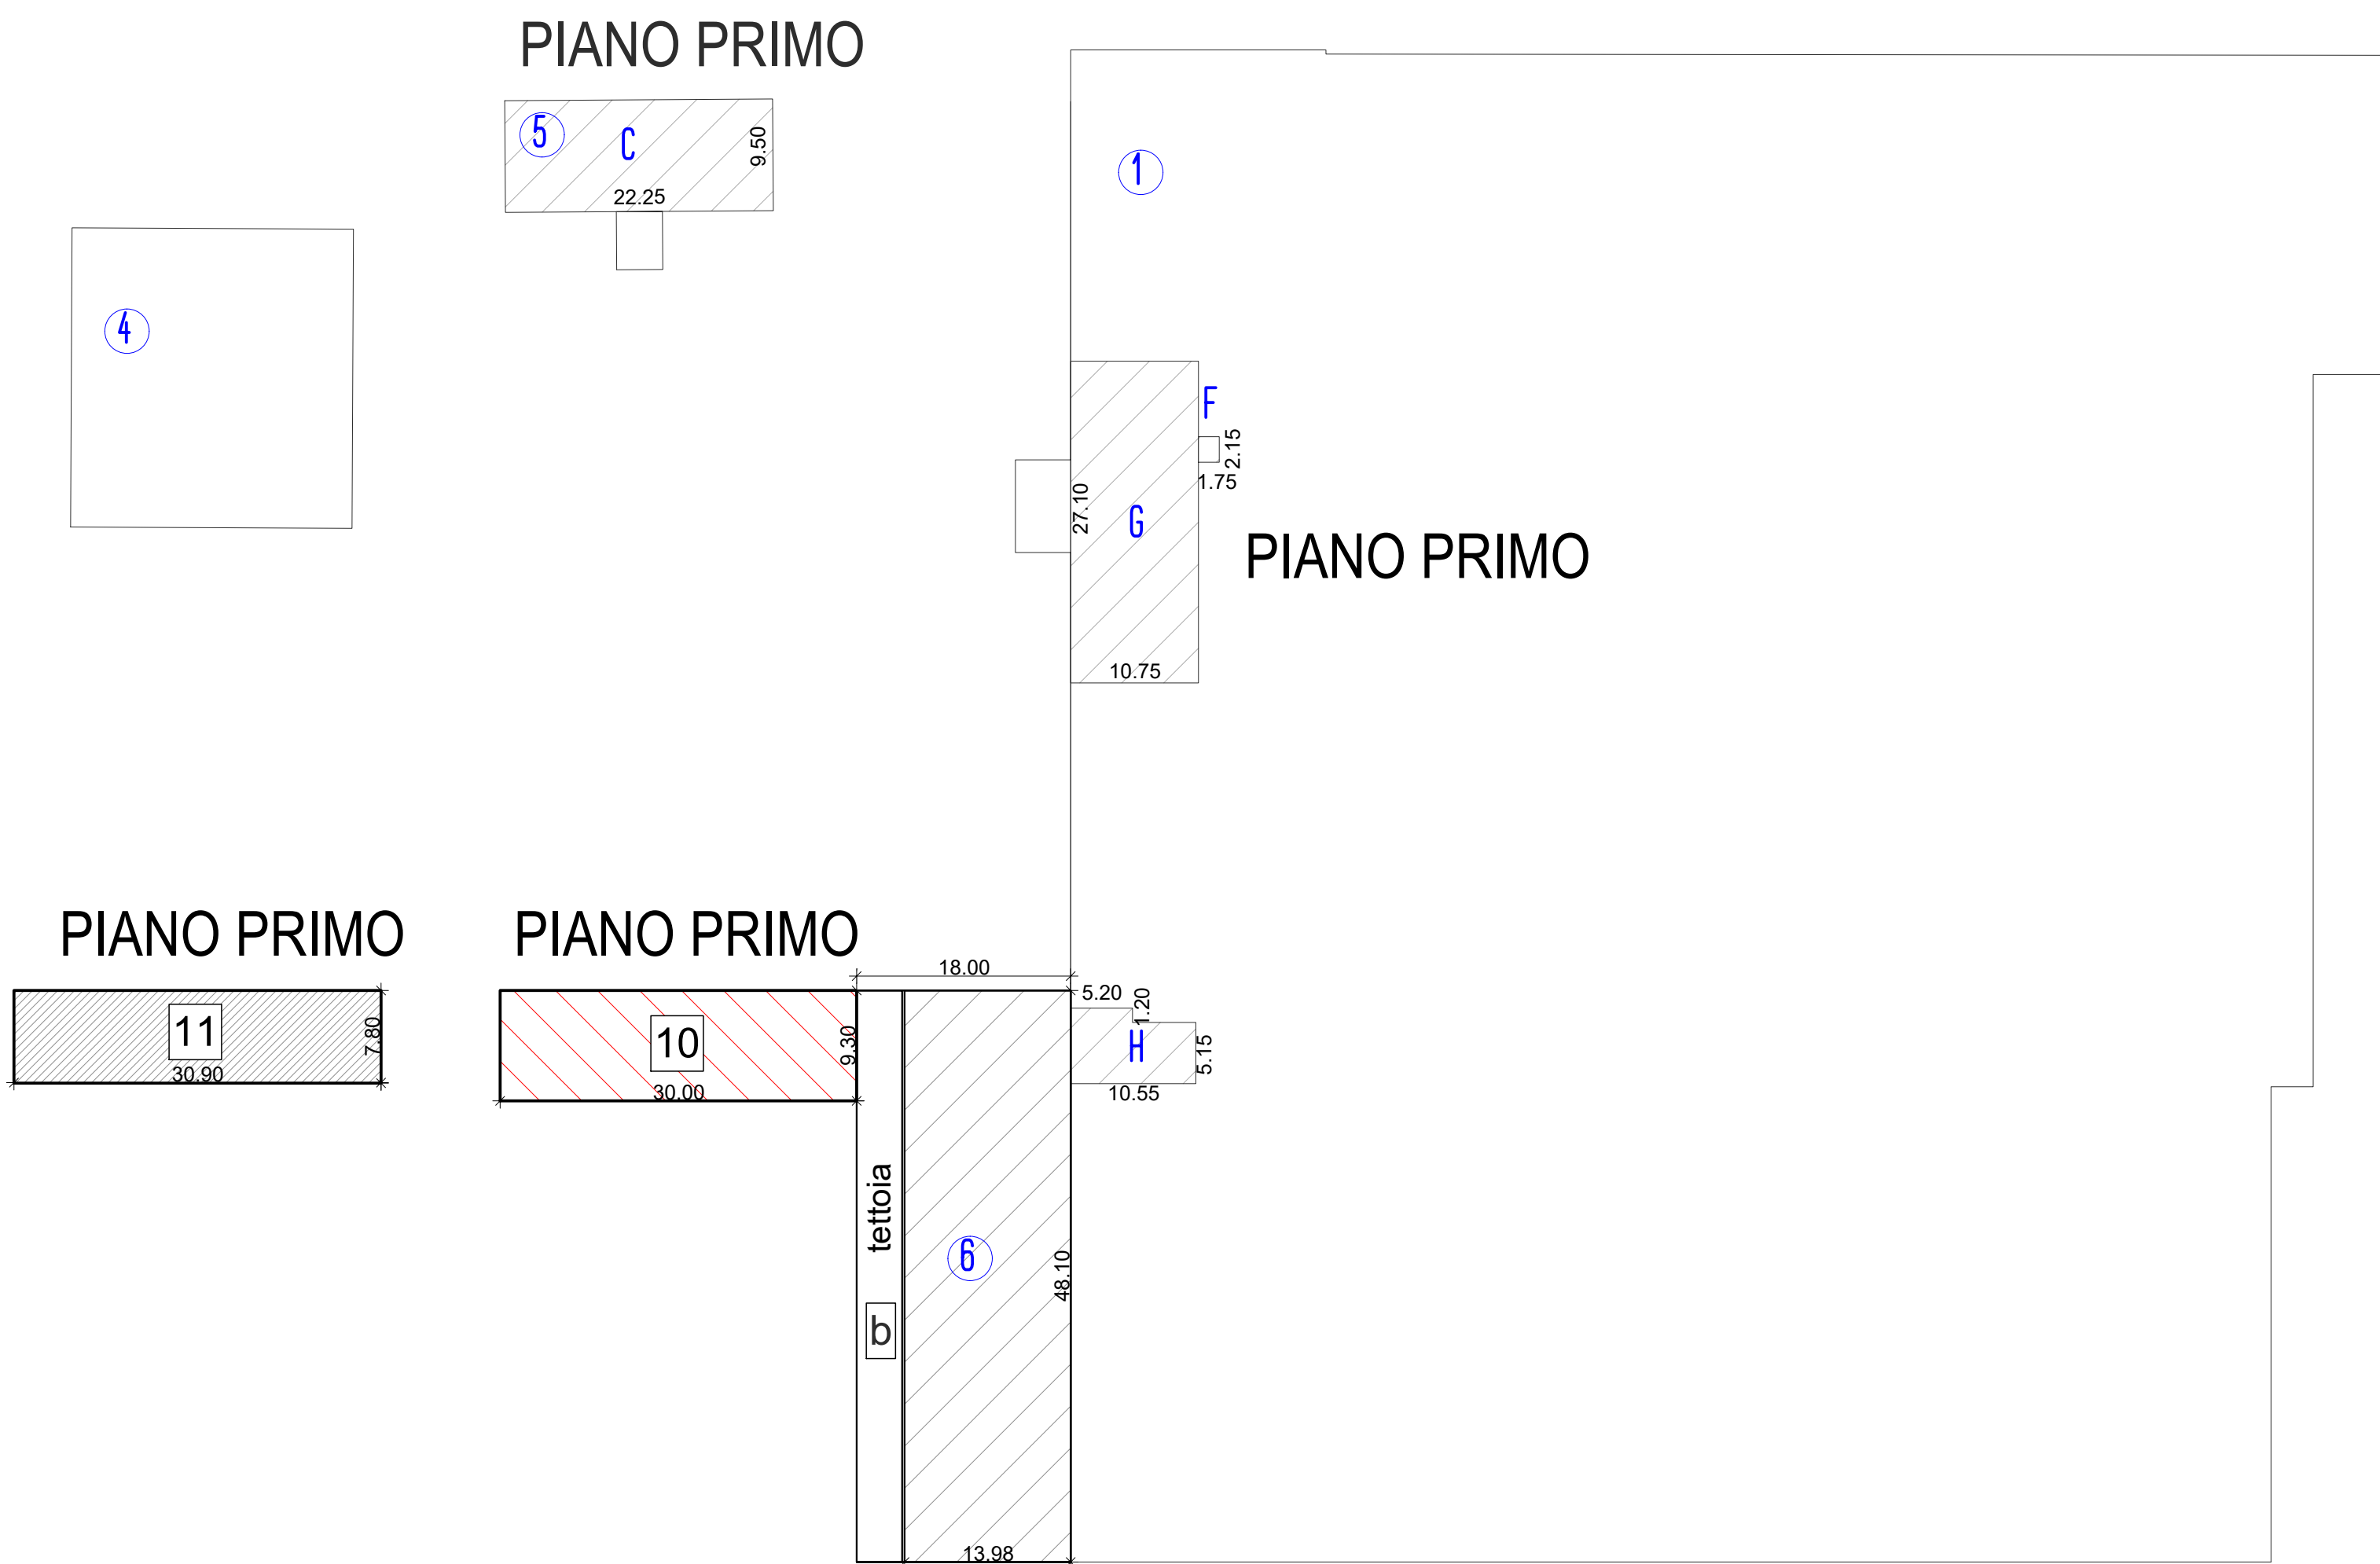

DIMOSTRAZIONE S.L.P. (in aggiunta al piano primo)

Arturo Montanelli ar.de.a.
Project engineer
Ardea s.r.l. - Via U. Bassi, 11
23900 Lecco - Italy
Tel. +39 0341 363443
Fax +39 0341 287118
www.arturomontanelli.com
info@arturomontanelli.com

SPECIALTRASFO S.P.A.
Cd. Fiscale/P.Iva : 13180160155
Via Rugabella, 1
20122 - MILANO

TecnoGras Srl
Cd. Fiscale/P.Iva : 02080920966
Viale Lombardia, 31-33
20056 - Trezzo sull'Adda (MI)

PERMESSO DI COSTRUIRE
NUOVO CAPANNONE INDUSTRIALE

via Achille Grandi 7/B
20056 Trezzo sull'Adda (MI)

DIMOSTRAZIONE SLP SUL LOTTO
PROGETTO

da 11b

Scale Planimetria Quadro
1:500 126 200

A - Permessi di costruire - ottobre 2025
B - Permessi di costruire - febbraio 2026
C
D
E
F

Plot date: 10/04/2026