


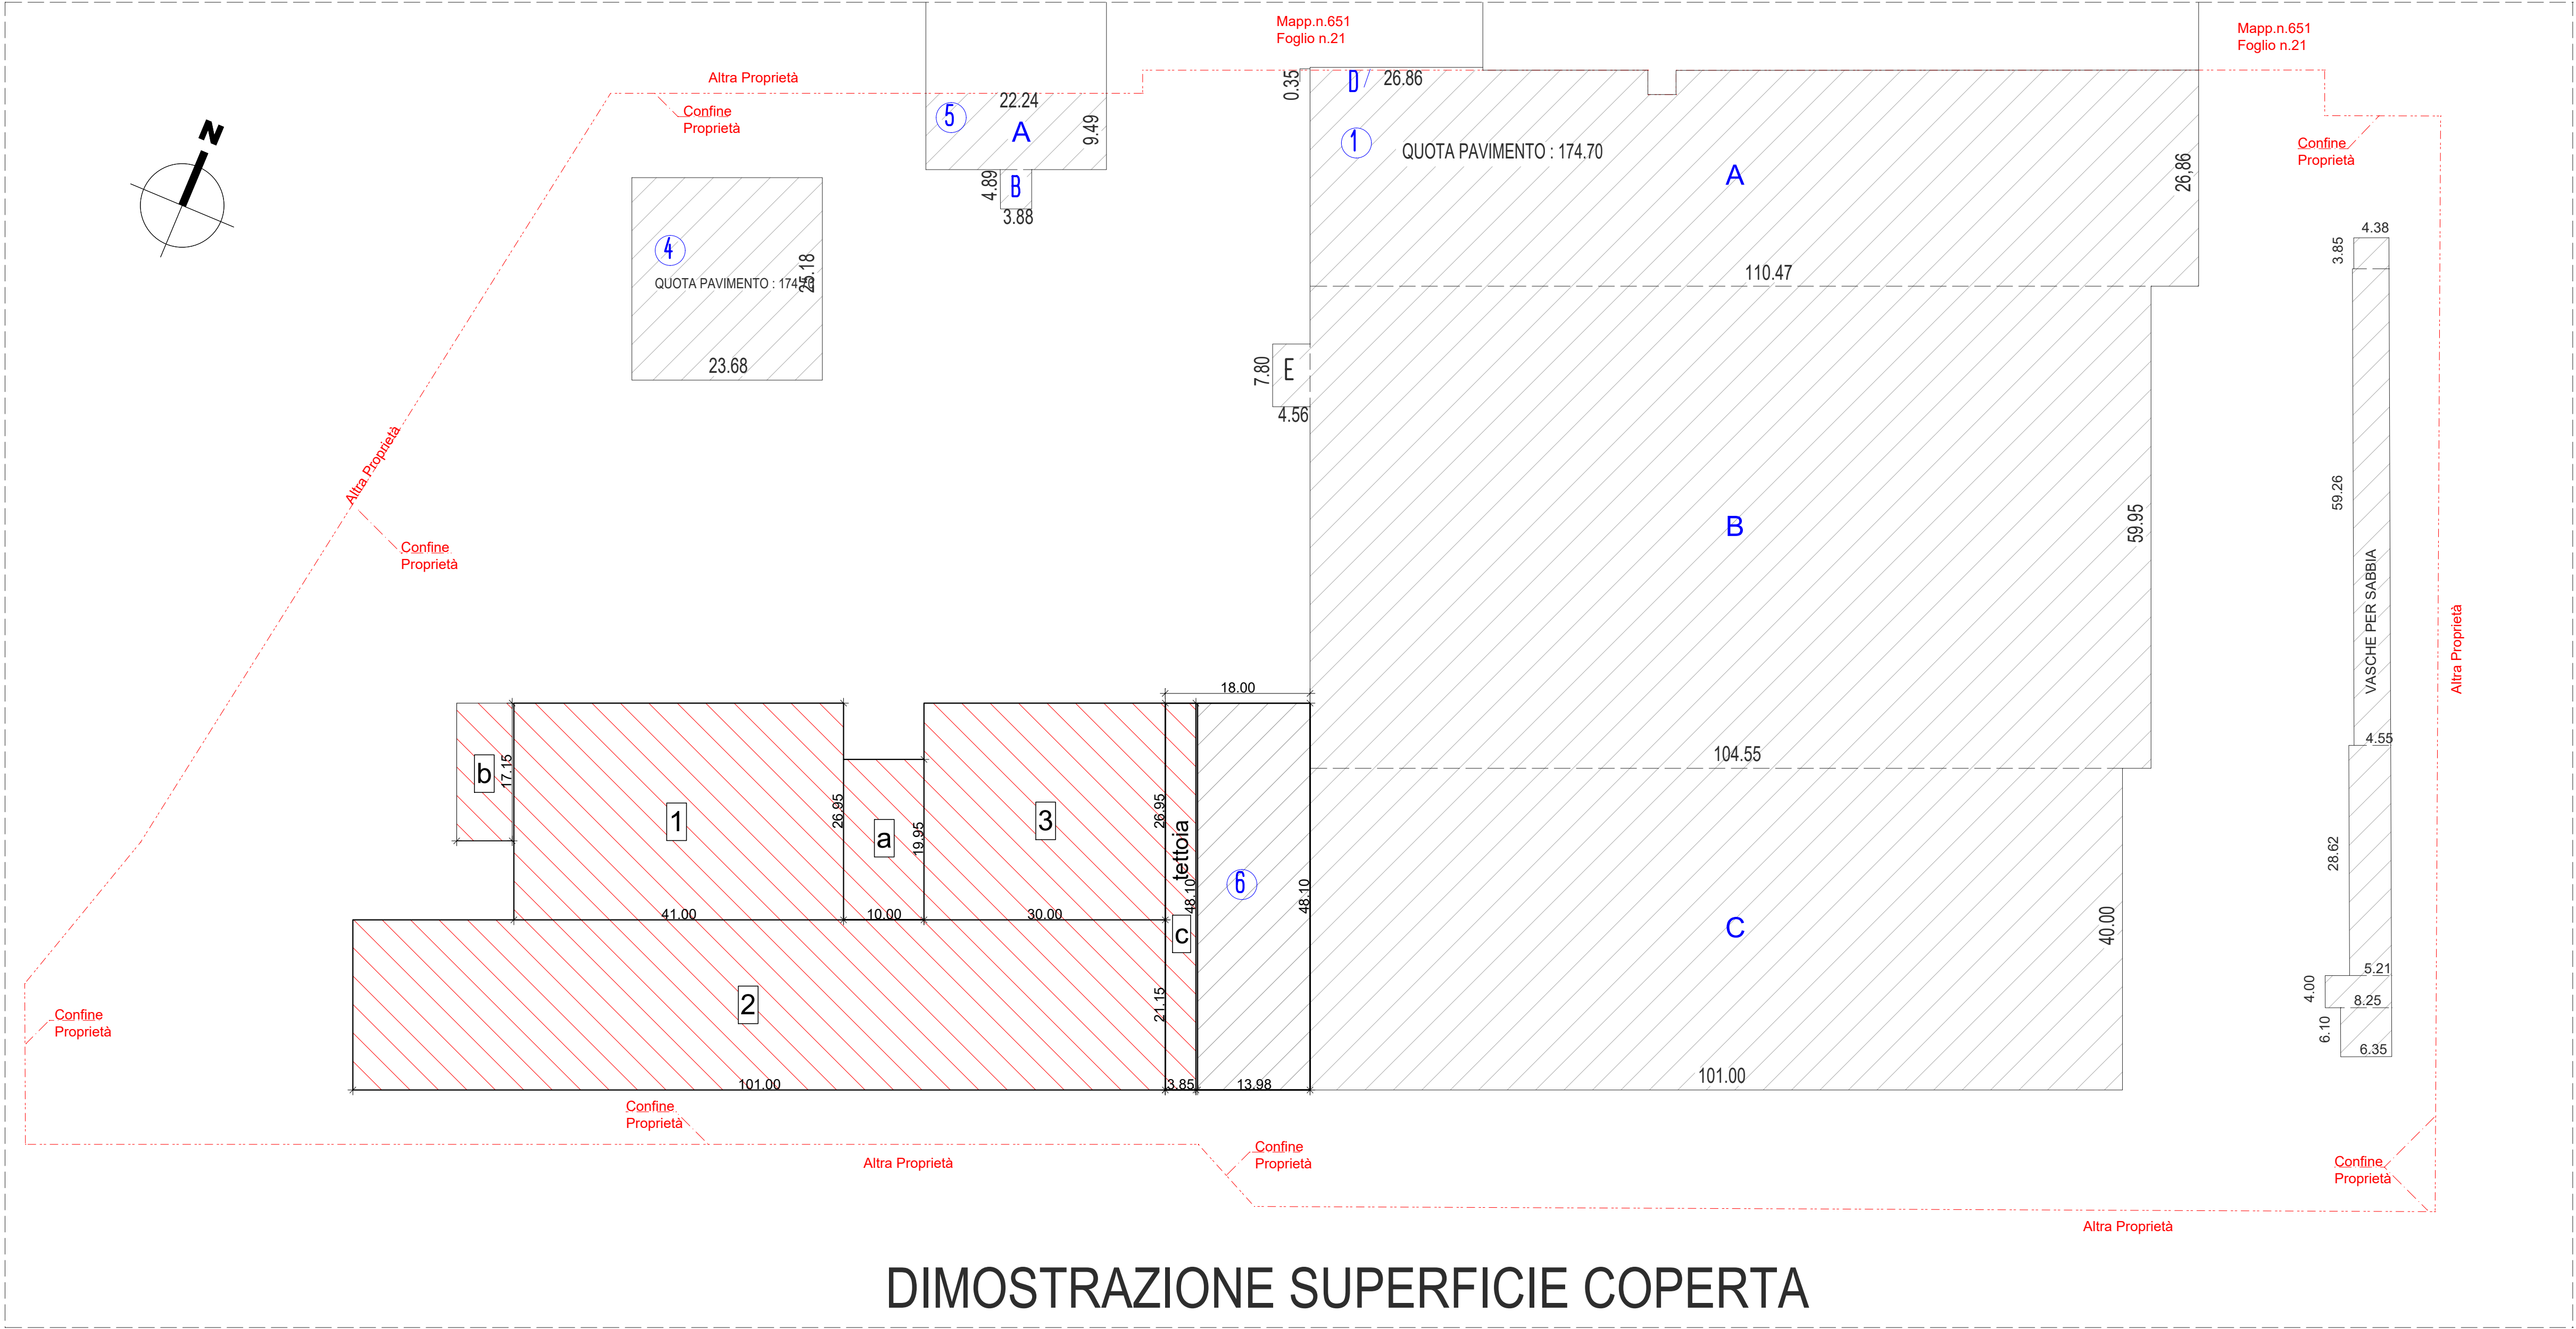

Calcolo Superficie Fondiaria - Catastale:	
01 - Mapp.le n. 917 = mq	25.115,00
02 - Mapp.le n. 968 = mq	100,00
03 - Mapp.le n.1088 = mq	986,00
04 - Mapp.le n.1089 = mq	2.315,00
05 - Mapp.le n.1090 = mq	7.198,00
06 - Mapp.le n.1091 = mq	1.055,00
Totale S. F. catastale = mq 36.769,00	
Indice edificatorio di zona	
S. F. mq 36.769,00 x 0,50 mq/mq = mq 18.384,50	
Calcolo Superficie Coperta realizzata:	
1 - CAPANNONE	
A - mq 110,47 x mq 26,86 = mq	2.967,22
B - mq 104,55 x mq 59,95 = mq	6.267,77
C - mq 101,00 x mq 40,00 = mq	4.040,00
D - mq 0,35 x mq 26,86 = mq	9,40
E - mq 4,56 x mq 7,80 = mq	35,57
Tot. = mq 13.319,97	
1a - TETTOIA	
mq 4,38 x mq 3,85 = mq	16,86
mq 4,55 x mq 59,26 = mq	269,63
mq 5,21 x mq 28,62 = mq	149,11
mq 8,25 x mq 4,00 = mq	33,00
mq 6,35 x mq 6,10 = mq	38,74
Tot. = mq 507,34	
4 - PORTINERIA	
mq 23,68 x mq 25,18 = mq	596,26
Tot. = mq 596,26	
5 - PALAZZINA UFFICI	
A - mq 22,24 x mq 9,49 = mq	211,06
B - mq 3,88 x mq 4,89 = mq	18,97
Tot. = mq 230,03	
6 - TETTOIA	
mq 13,98 x mq 48,10 = mq	672,44
Tot. = mq 672,44	
CAPANNONE (piano terra)	
1 - mq 41,00 x mq 26,95 = mq	1.104,95
2 - mq 101,00 x mq 21,15 = mq	2.136,15
3 - mq 30,00 x mq 26,95 = mq	808,50
a - mq 10,00 x mq 19,95 = mq	199,50
b - mq 6,90 x mq 17,15 = mq	118,34
c - mq 3,81 x mq 48,10 = mq	183,26
Tot. = mq 4.550,70	
S.C. realizzata Tot. = mq 15.326,04. (N.B. 14.653,60 mq + 672,44 mq tettoia 6)	
S.C. in progetto Tot. = mq 4.550,70	
S.C. disponibile Tot. = mq 18.384,50	
S.C. residua Tot. = mq -1.492,24.	
(Prevista deroga ai parametri urbanistici)	

Project engineer

Arturo Montanelli ar.de.a

Ardea s.r.l. - Via U. Bassi, 11
23900 Lecco - Italy
Tel +39 0341 363443
Fax +39 0341 287118
www.arturomontanelli.com
info@arturomontanelli.com

architettura
design
ambiente

Conduttore

SPECIALTRASFO S.P.A.

Cd. Fiscale/P.Iva : 13180160155

Via Rugabella, 1

20122 - MILANO

Proprietà

TecnoGras Srl

Cd. Fiscale/P.Iva : 02080920966

Viale Lombardia, 31-33

20056 - Trezzo sull'Adda (MI)

Description

PERMESSO DI COSTRUIRE

NUOVO CAPANNONE INDUSTRIALE

via Achille Grandi 7/B
20056 Trezzo sull'Adda (MI)

DIMOSTRAZIONE SC SUL LOTTO

PROGETTO

Drawing n°

da 10b

Scale

Planimetria

Quadro

1:500

124

142 - 143

151

Revisions

A - Permesso di costruire - ottobre 2025

B

C

D

E

F

Draftman