


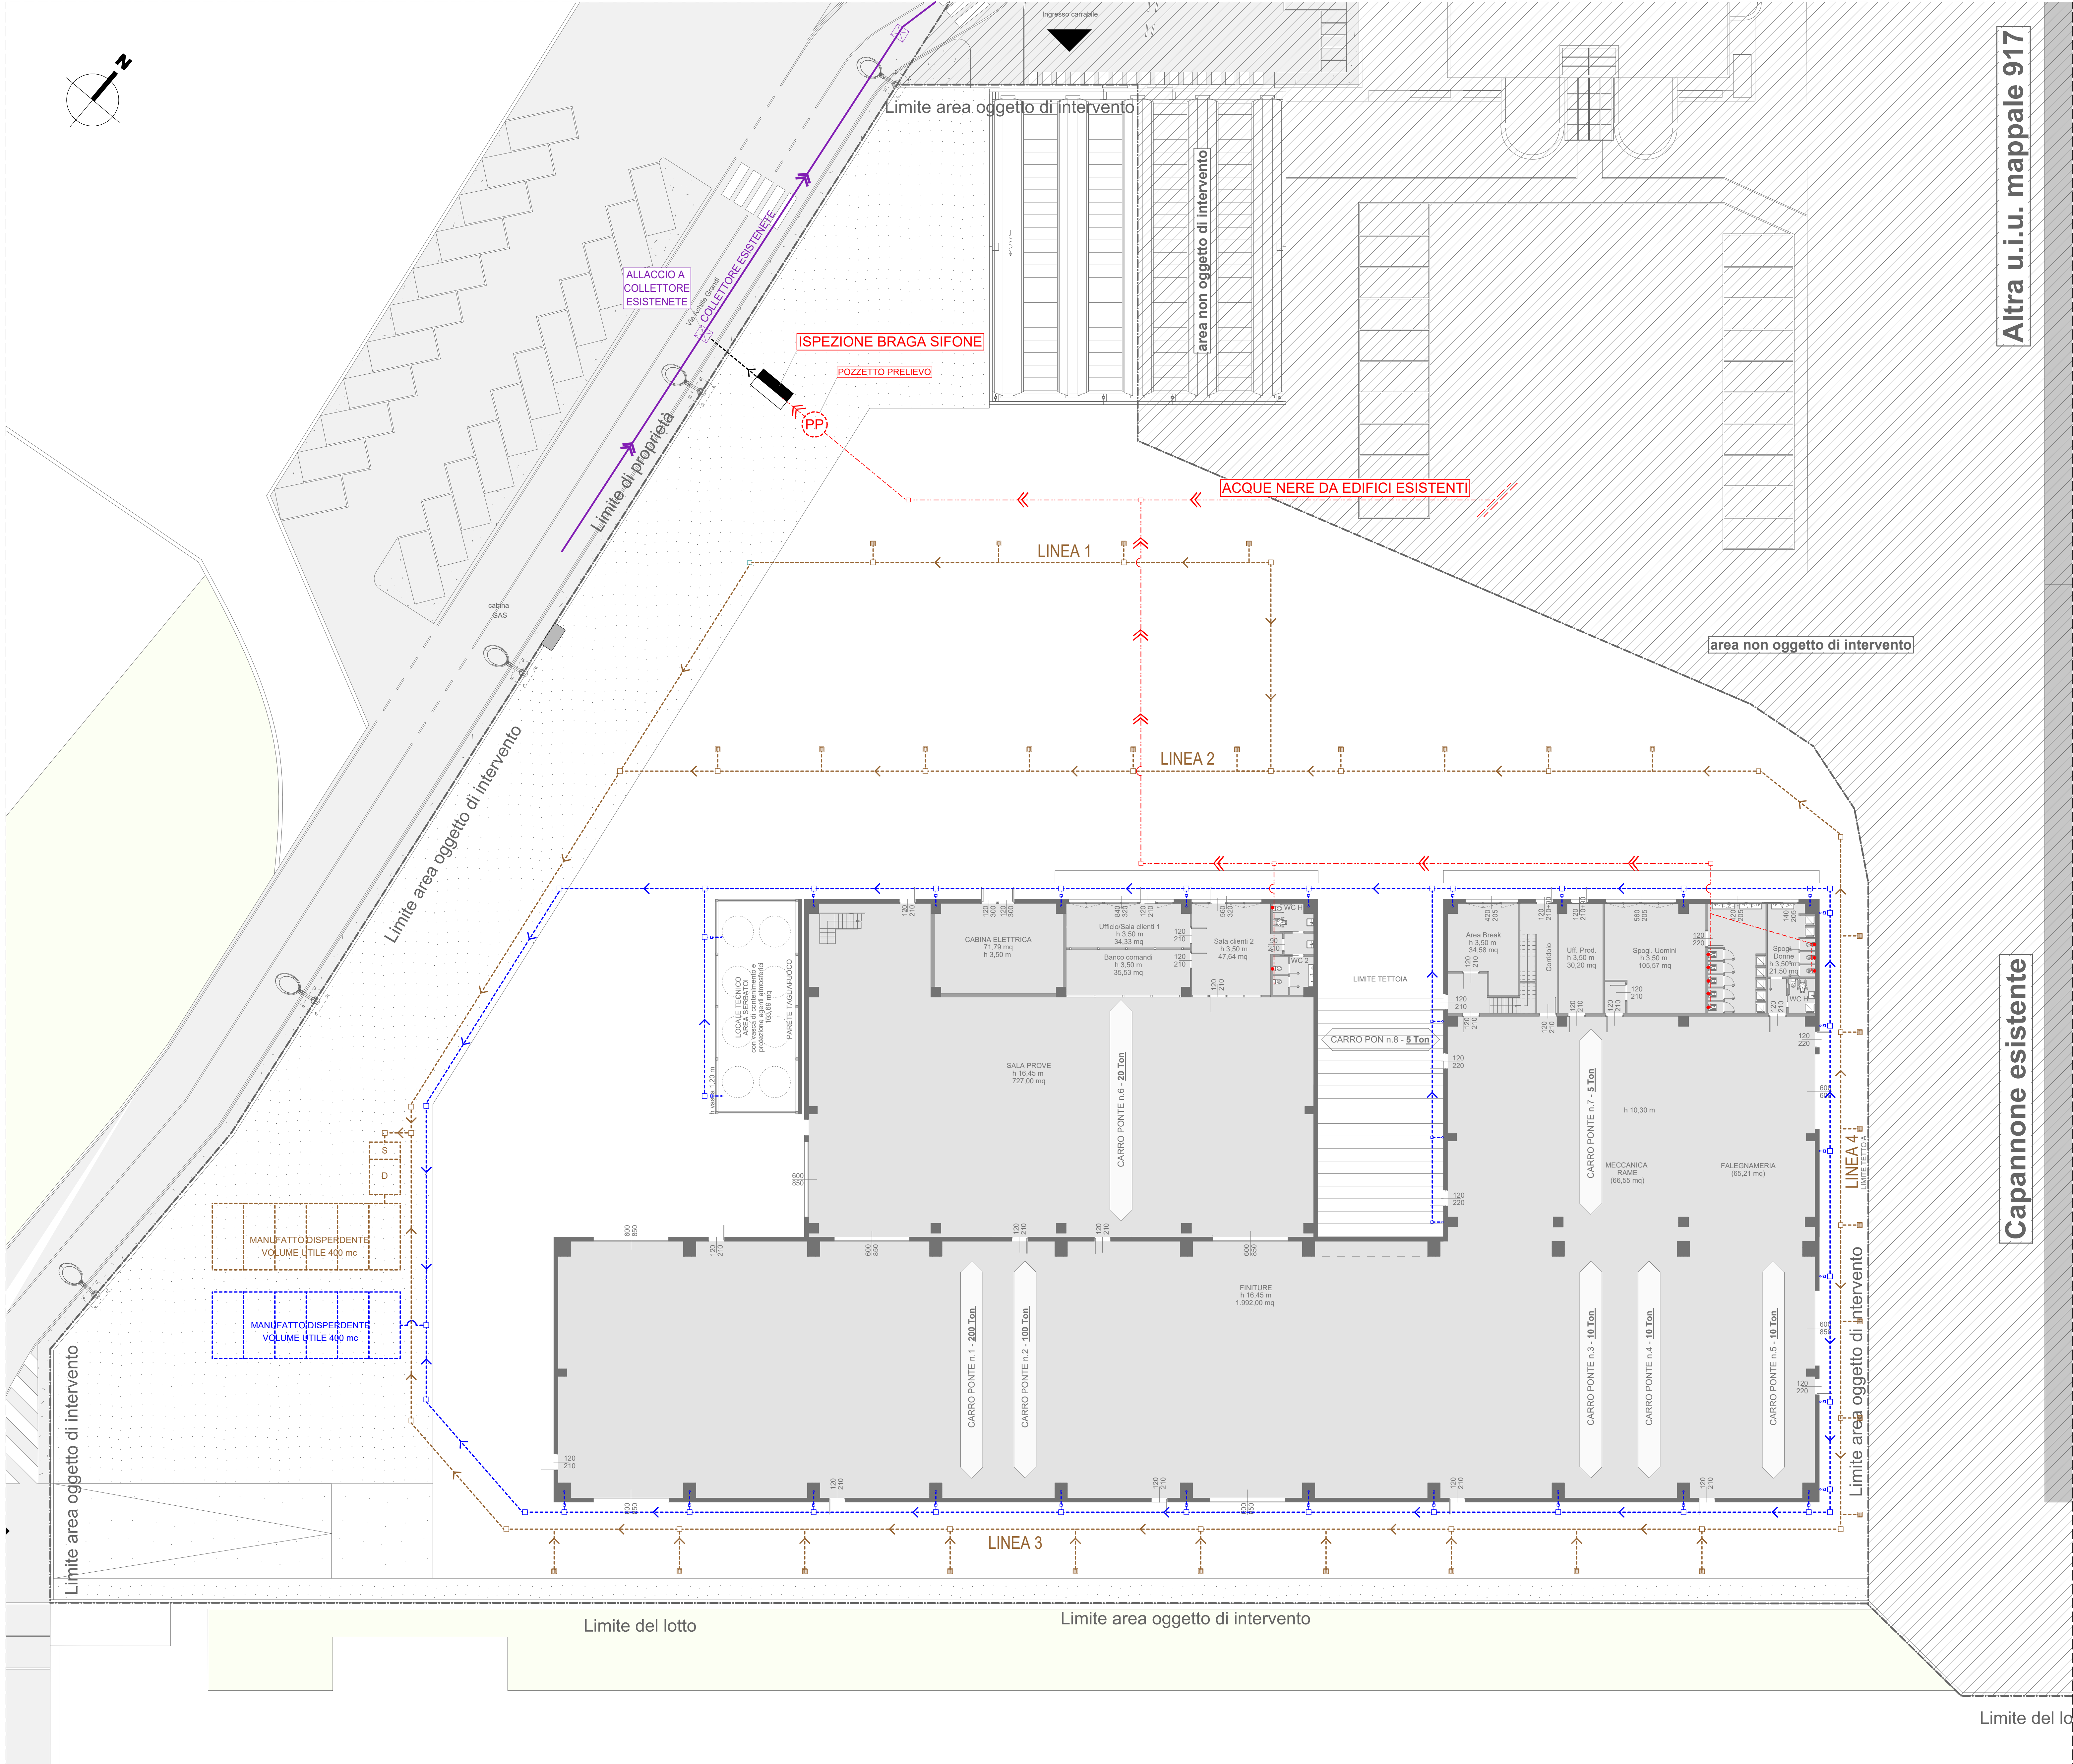

LEGENDA ACQUE METEORICHE

- LINEA ACQUE PLUVIALI
- LINEA ACQUE PIAZZALI
- CADITOIA CARRABILE
- POZZETTO ISPEZIONE PLUVIALE
- SEPARATORE ACQUE DI PRIMA PIOGGIA
- DESOLEATORE
- MANUFATTO DISPERDENTE ACQUE METEORICHE
- MANUFATTO DISPERDENTE ACQUE DI PIAZZALE
- AREA NON OGGETTO DI INTERVENTO

LEGENDA ACQUE REFLUE

- ISB - ISPEZIONE BRAGA SIFONE
- COLLETTORE COMUNALE
- ALLACCIO AL COLLETTORE
- TRACCIATO ACQUE REFLUE
- COLONNA DI SCARICO
- POZZETTO PRELIEVO

Arturo Montanelli ar.de a  
Ardea s.r.l. - Via U. Bassi, 11  
23900 Lecco - Italy  
Tel +39 0341 363443  
Fax +39 0341 287118  
www.arturmontanelli.com  
info@arturmontanelli.com

SPECIALTRASFO S.P.A.  
Cd. Fiscale/P.Iva : 13180160155  
Via Rugabella, 1  
20122 - MILANO

TecnoGras Srl  
Cd. Fiscale/P.Iva : 02080920966  
Viale Lombardia, 31-33  
20056 - Trezzo sull'Adda (MI)

PERMESSO DI COSTRUIRE  
NUOVO CAPANNONE INDUSTRIALE  
via Achille Grandi 7/B  
20056 Trezzo sull'Adda (MI)

SCHEMA ACQUE METEORICHE  
E FOGNATURE  
PROGETTO

da 14

| Scale | Planimetria | Quadro                 |
|-------|-------------|------------------------|
| 1:200 | 132         | 145 - 171<br>173 - 175 |

|                                          |  |
|------------------------------------------|--|
| A - Permessi di costruire - ottobre 2025 |  |
| B                                        |  |
| C                                        |  |
| D                                        |  |
| E                                        |  |
| F                                        |  |

This drawing is property of ARDEA S.R.L. (LECCO) and cannot be utilized or reproduced by others without written authorization. All rights are reserved.

Plot date: 23/10/2025