




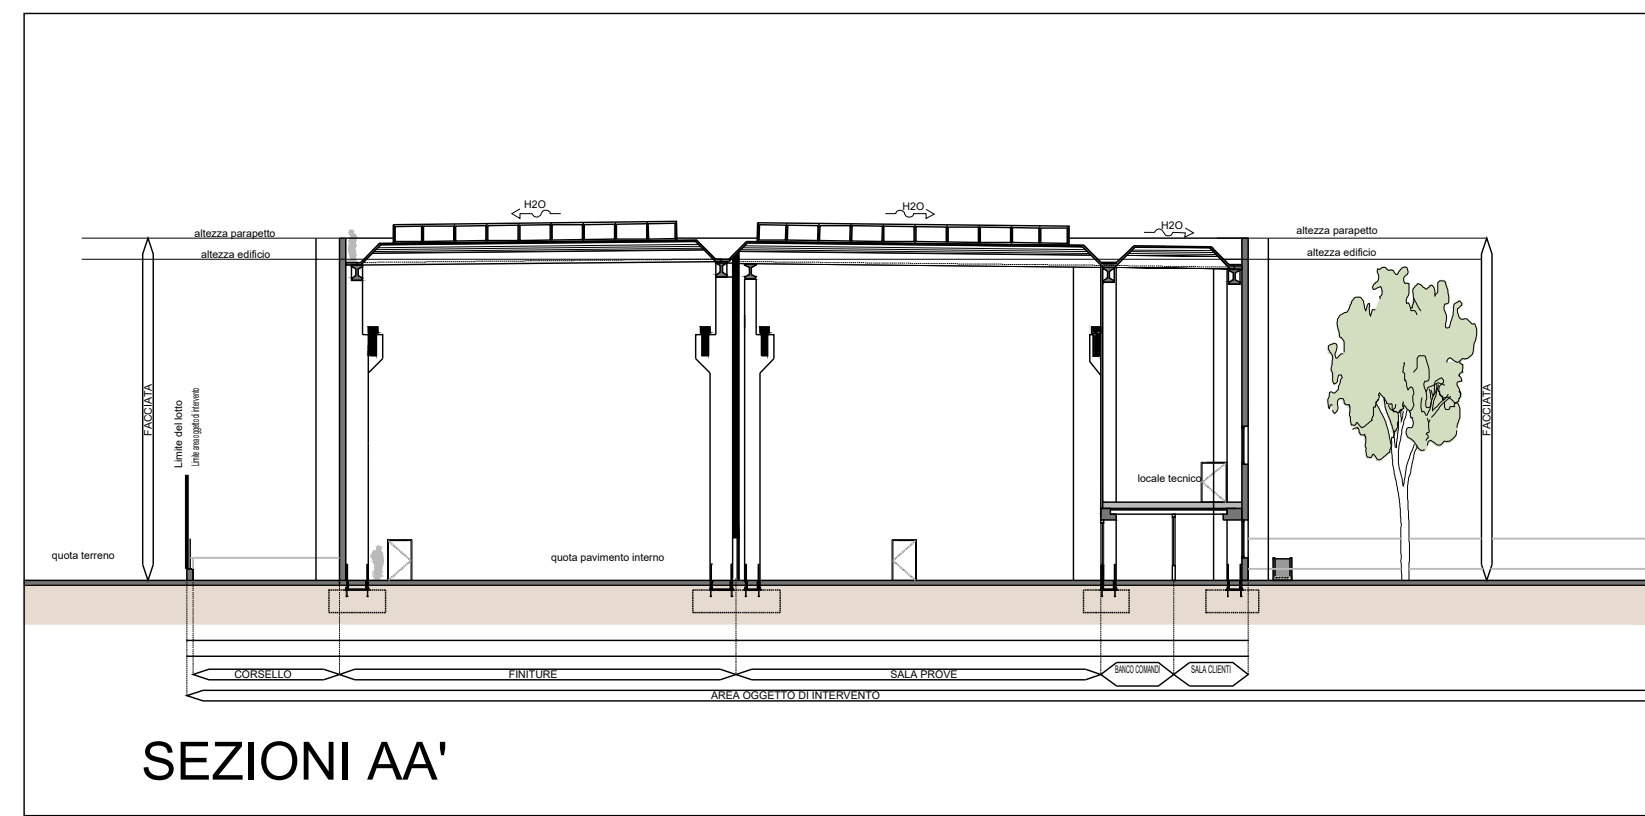


SEZIONI AA'

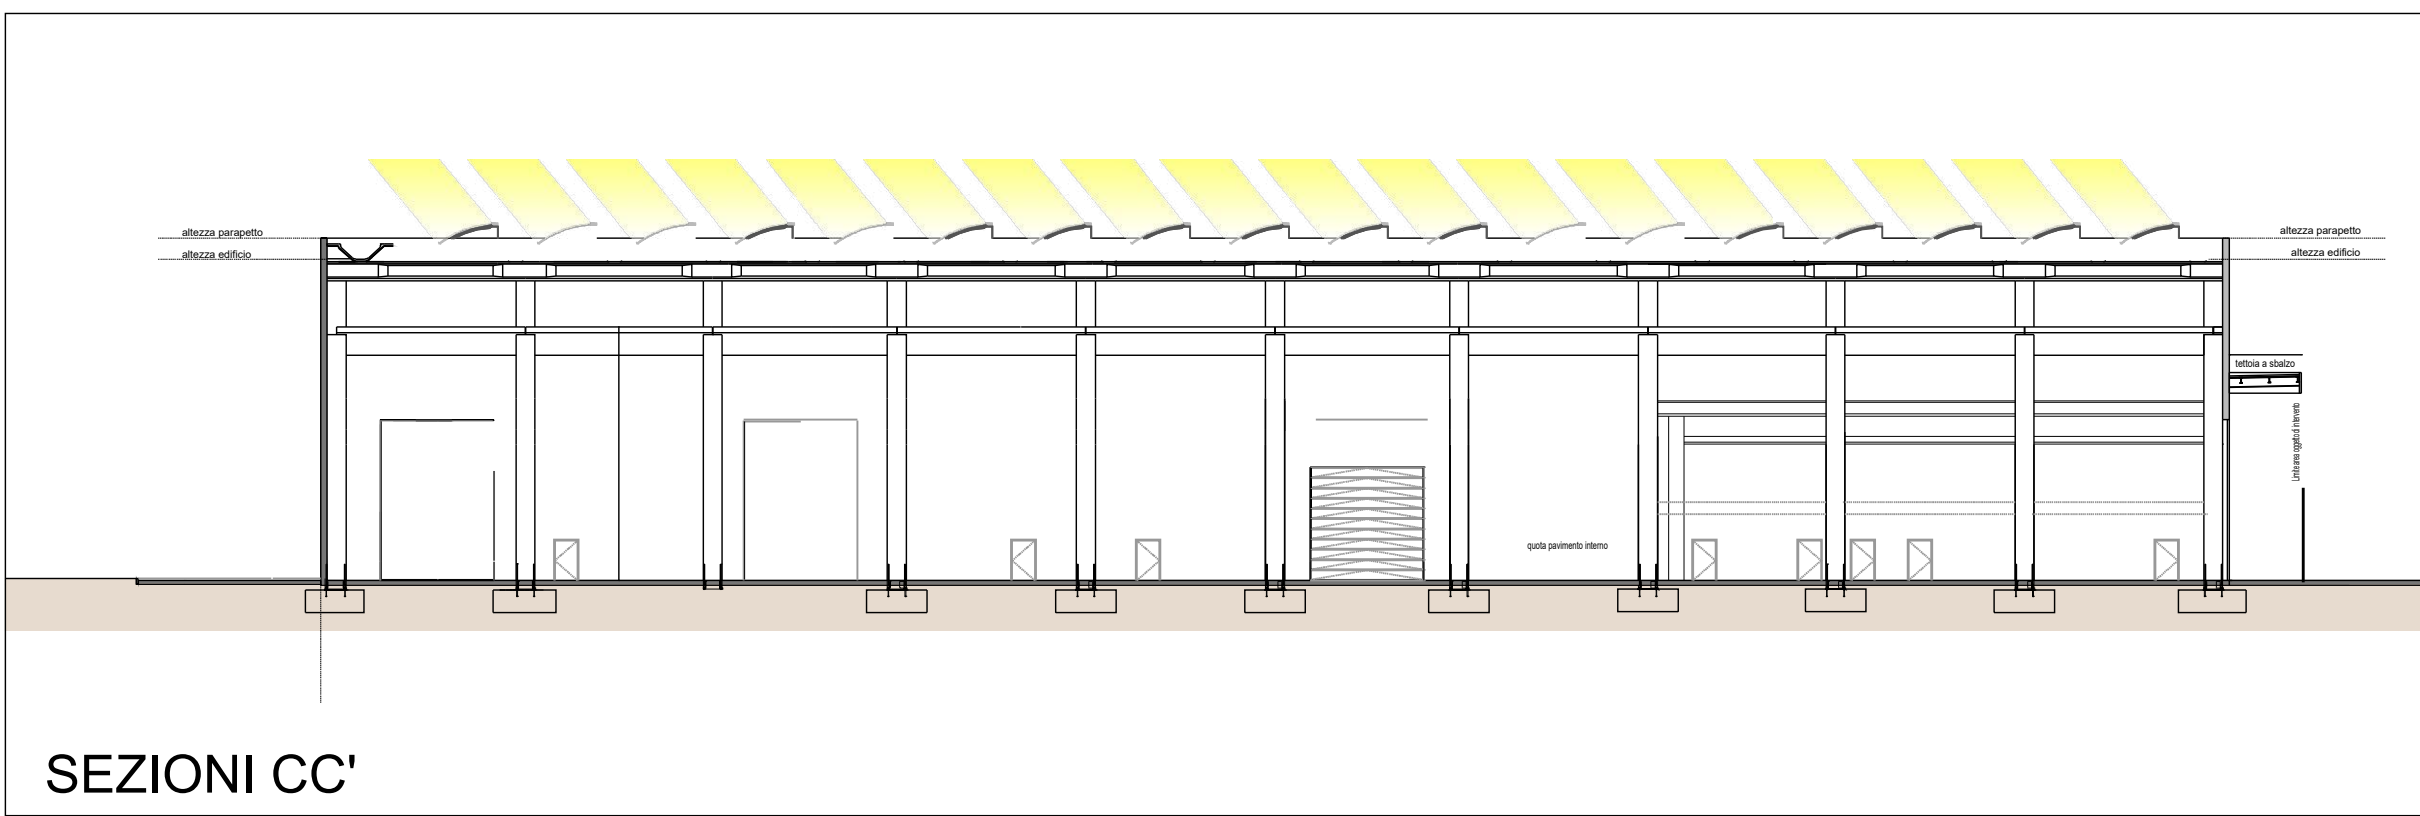



SEZIONI CC'

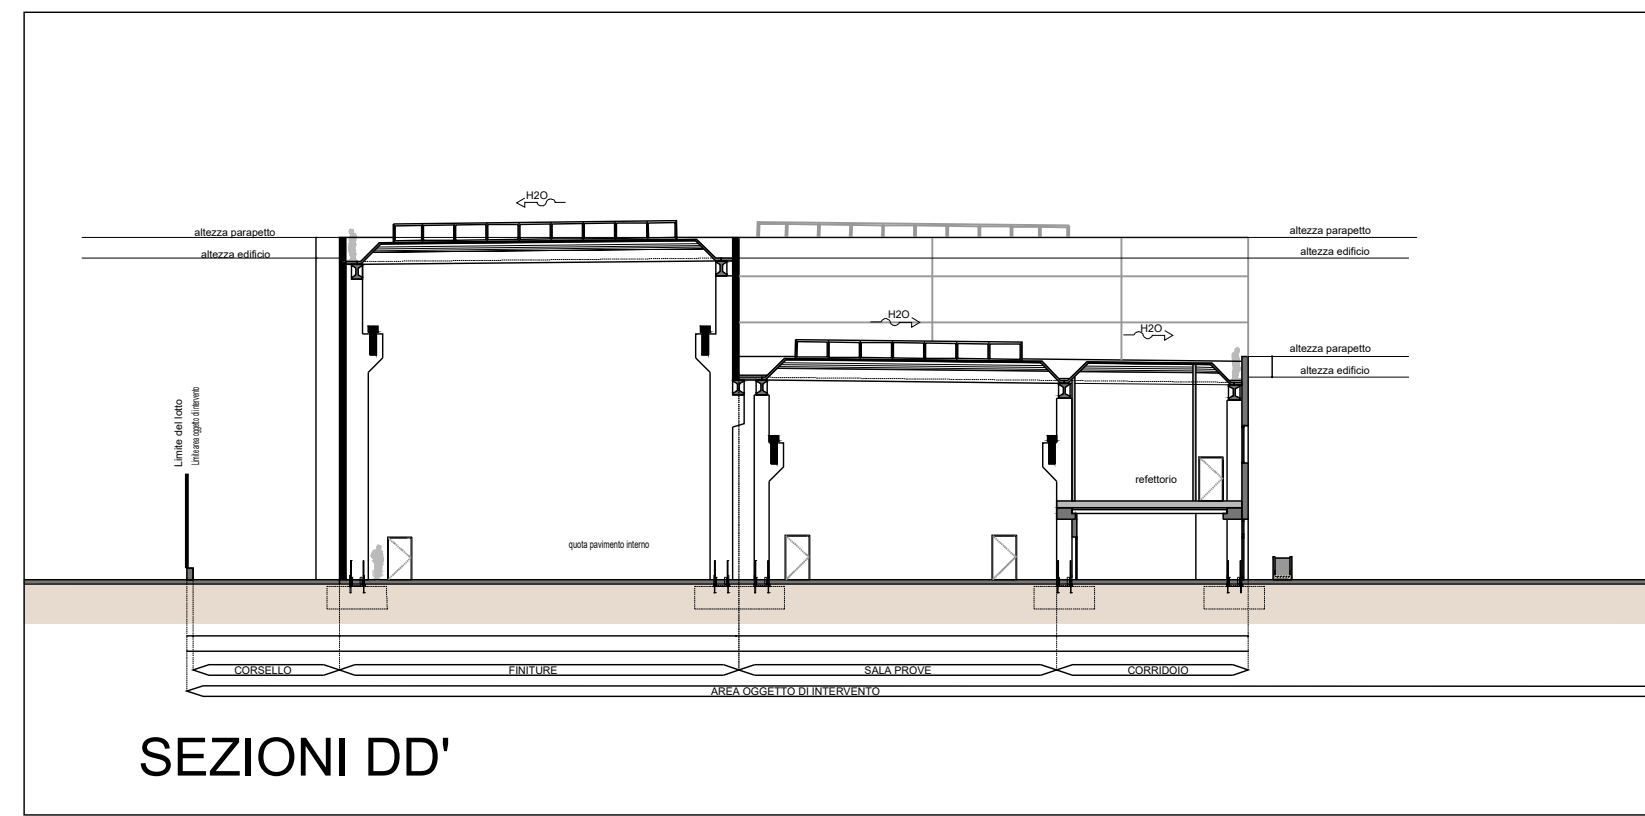

SEZIONI DD'

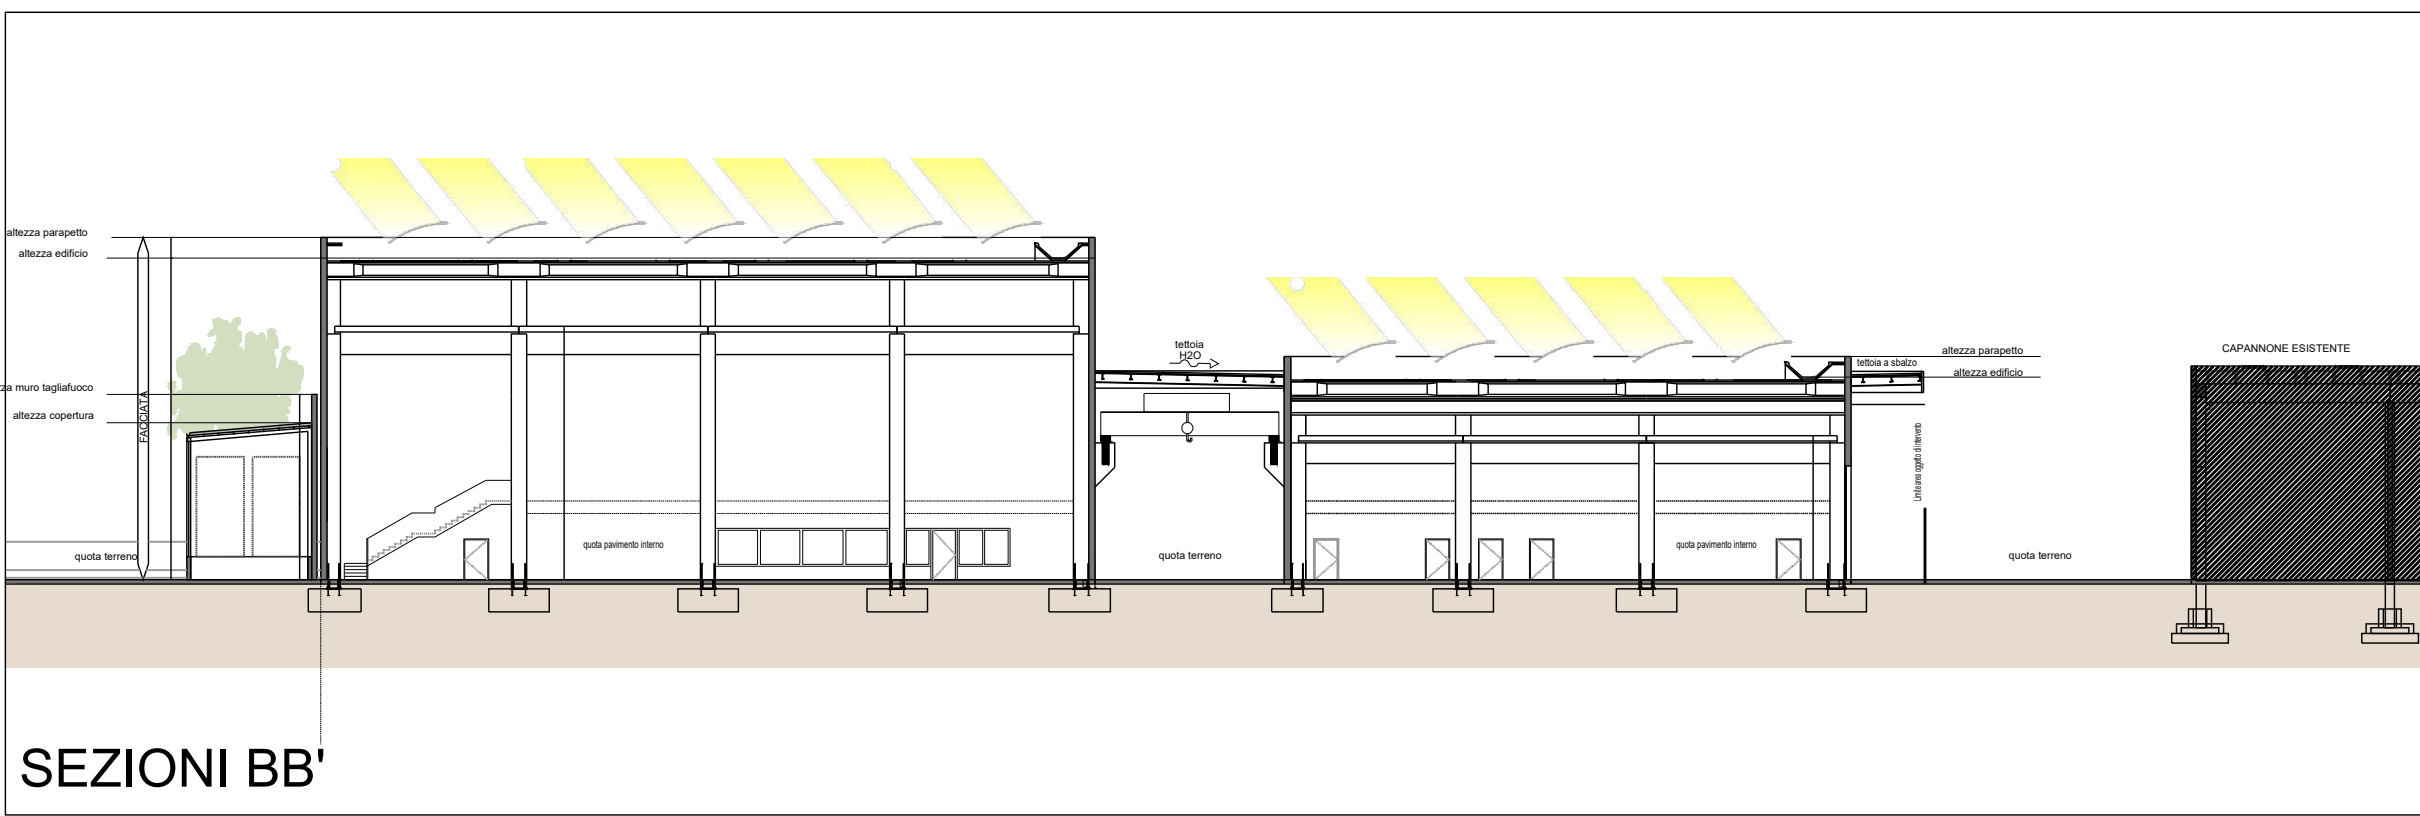

SEZIONI BB'

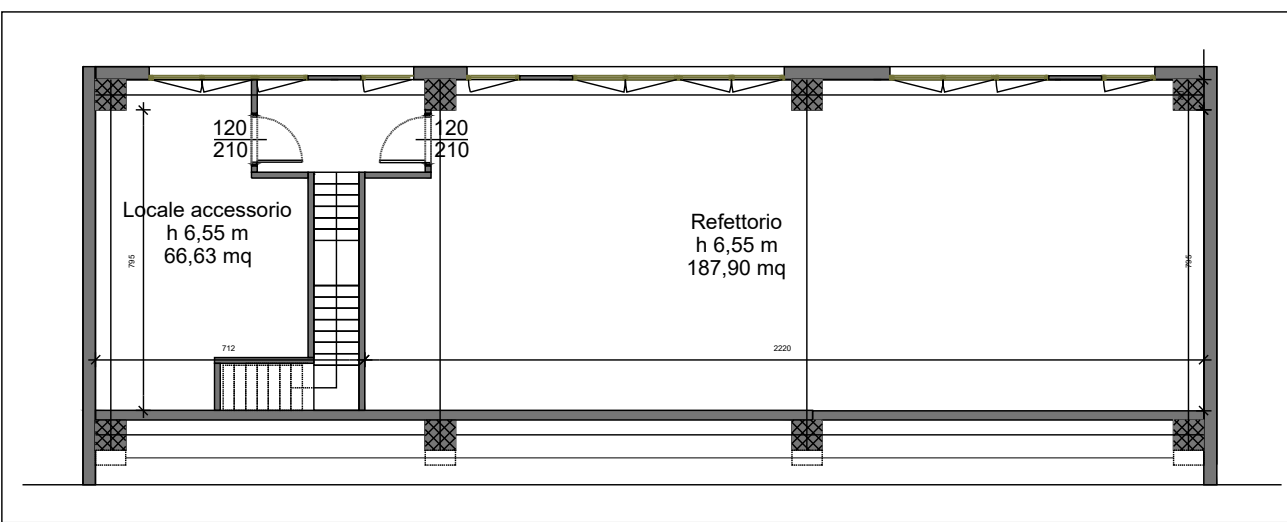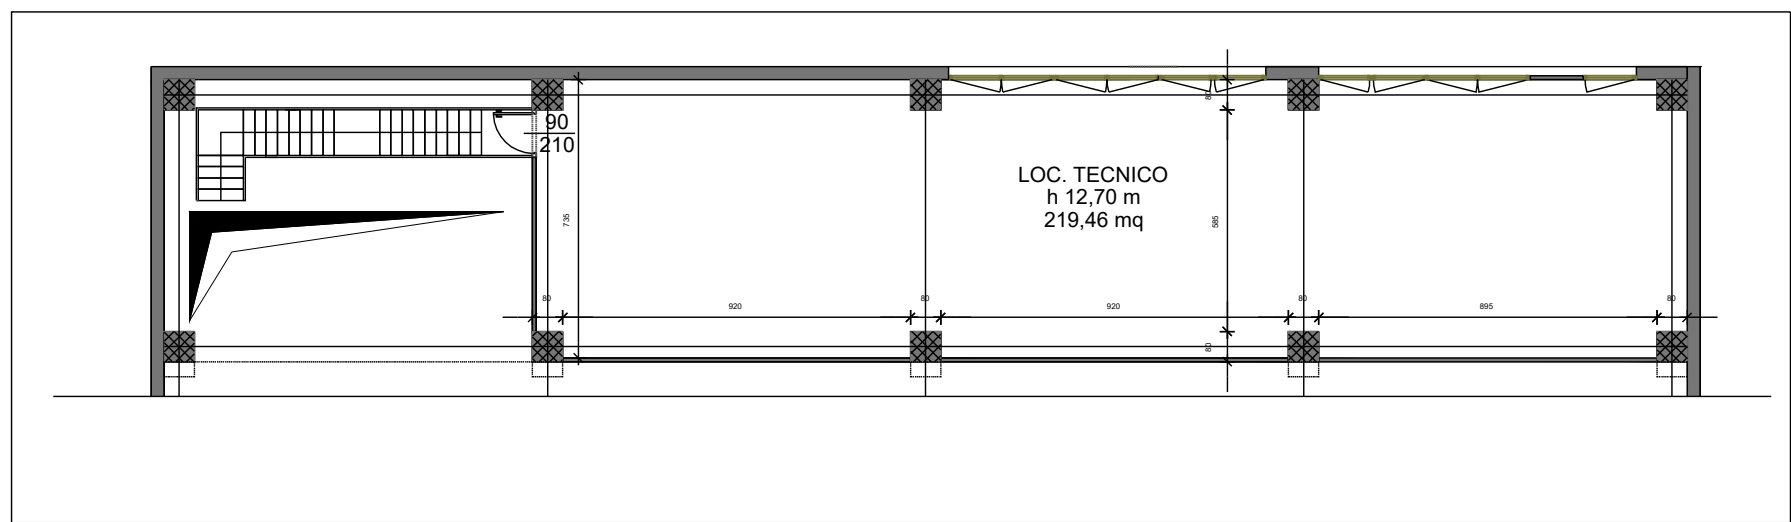


TUBI POLIETILENE										TUBI ACCIAIO - UNI EN 10255 (da UNI EN 10253)										TUBI ACCIAIO ZINCATO									
Ø e.s.	PN 10	PN 12,5	PN 16	PN 20	PN 25	PN 32	PN 40	PN 50	PN 63	Ø e.s.	Ø int.	Ø int.	Ø int.	Ø int.	Ø int.	Ø int.	Ø int.	Ø int.	Ø int.	Ø e.s.	Ø e.s.	Sp.	Ø int.	Ø int.	Ø int.	Ø int.	Ø int.	Ø int.	Ø int.



Tabella spessori isolanti in ELASTOMERO ESPANSO - (Valore Spico Conduttività termica utile dell'isolamento 0,040 W/mK) in funzione della norma UNI 10376																													

CATEGORIA A
Isolamento di tubazioni esterne, cimini, grappe, cunicoli, locali caldai.
CATEGORIA B
Isolamento di tubazioni connesse alle pareti perimetrali degli edifici posti verso l'interno dei fabbricati.
CATEGORIA C
Isolamento di tubazioni connesse alle strutture e non effusate né all'esterno né su locali non riscaldati.

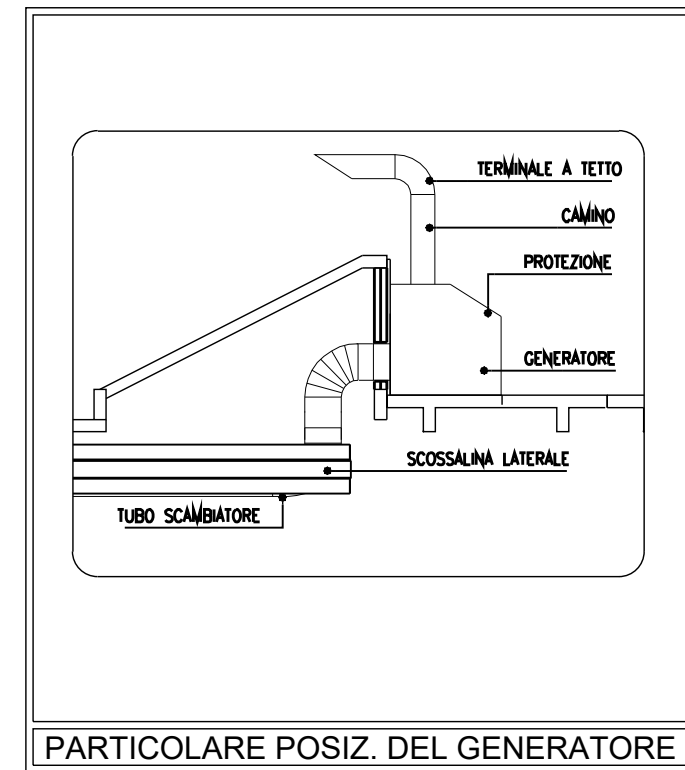


PARTICOLARE POSIZ. DEL GENERATORE

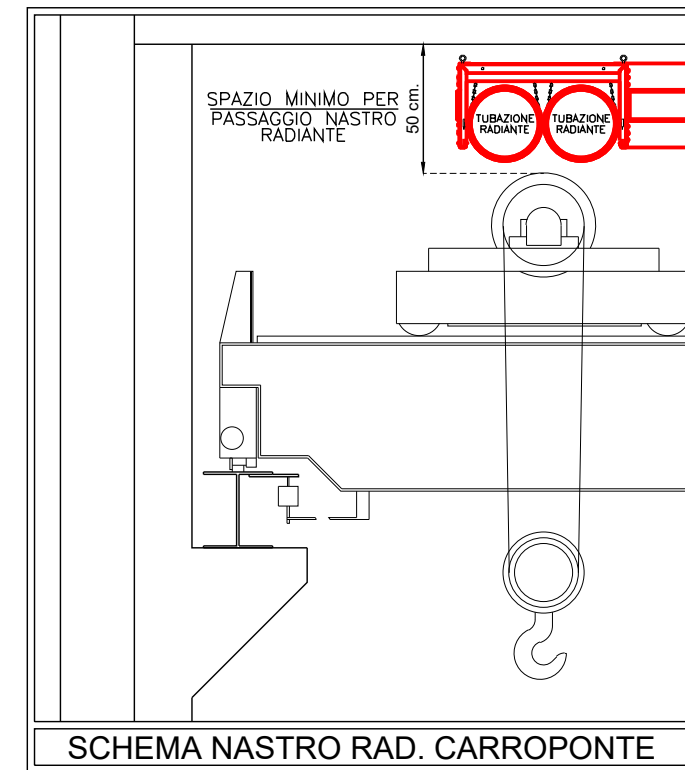

SCHEMA NASTRO RAD. CARROPONTE

- ① GENERATORE DI CALORE FRACCARO MOD. GSR100 TH
versione con bruciatori modulari: aria - gas
POT FOC 10-100 kW
Alimentazione elettrica 50 Hz 230V
POT EL 1100 W
- ② GENERATORE DI CALORE FRACCARO MOD. GSR100 1EH
versione con bruciatori modulari: aria - gas
POT FOC 10-15 kW
Alimentazione elettrica 50 Hz 230V
POT EL 1100 W
- ③ GENERATORE DI CALORE FRACCARO MOD. GSR200 TH
versione con bruciatori modulari: aria - gas
POT FOC 140-200 kW
Alimentazione elettrica 50 Hz 230V
POT EL 1100 W
- NOTE
Prevedere installazione ai sensi del DM 23/07/2001 regola tecnica di prevenzione incendi
Fra gli apparecchi e le pareti devono essere interposte delle strutture aventi una resistenza al fuoco REI 120 di dimensioni superiori di almeno 0,50 m della proiezione retta dell'apparecchio, lateralmente, ed 1 m superiormente.
- La temperatura impostata sul termostato di sicurezza a riarmo manuale sarà compatibile con l'attività svolta all'interno del locale riscaldato, comunque non superiore ai 300°C.
- Il circuito dei nastri radianti, il generatore, il bruciatore, i giunti di dilatazione costituiscono l'impianto di riscaldamento a temperatura variabile.
- Il generatore non deve essere installato ad una altezza inferiore a 4 m.

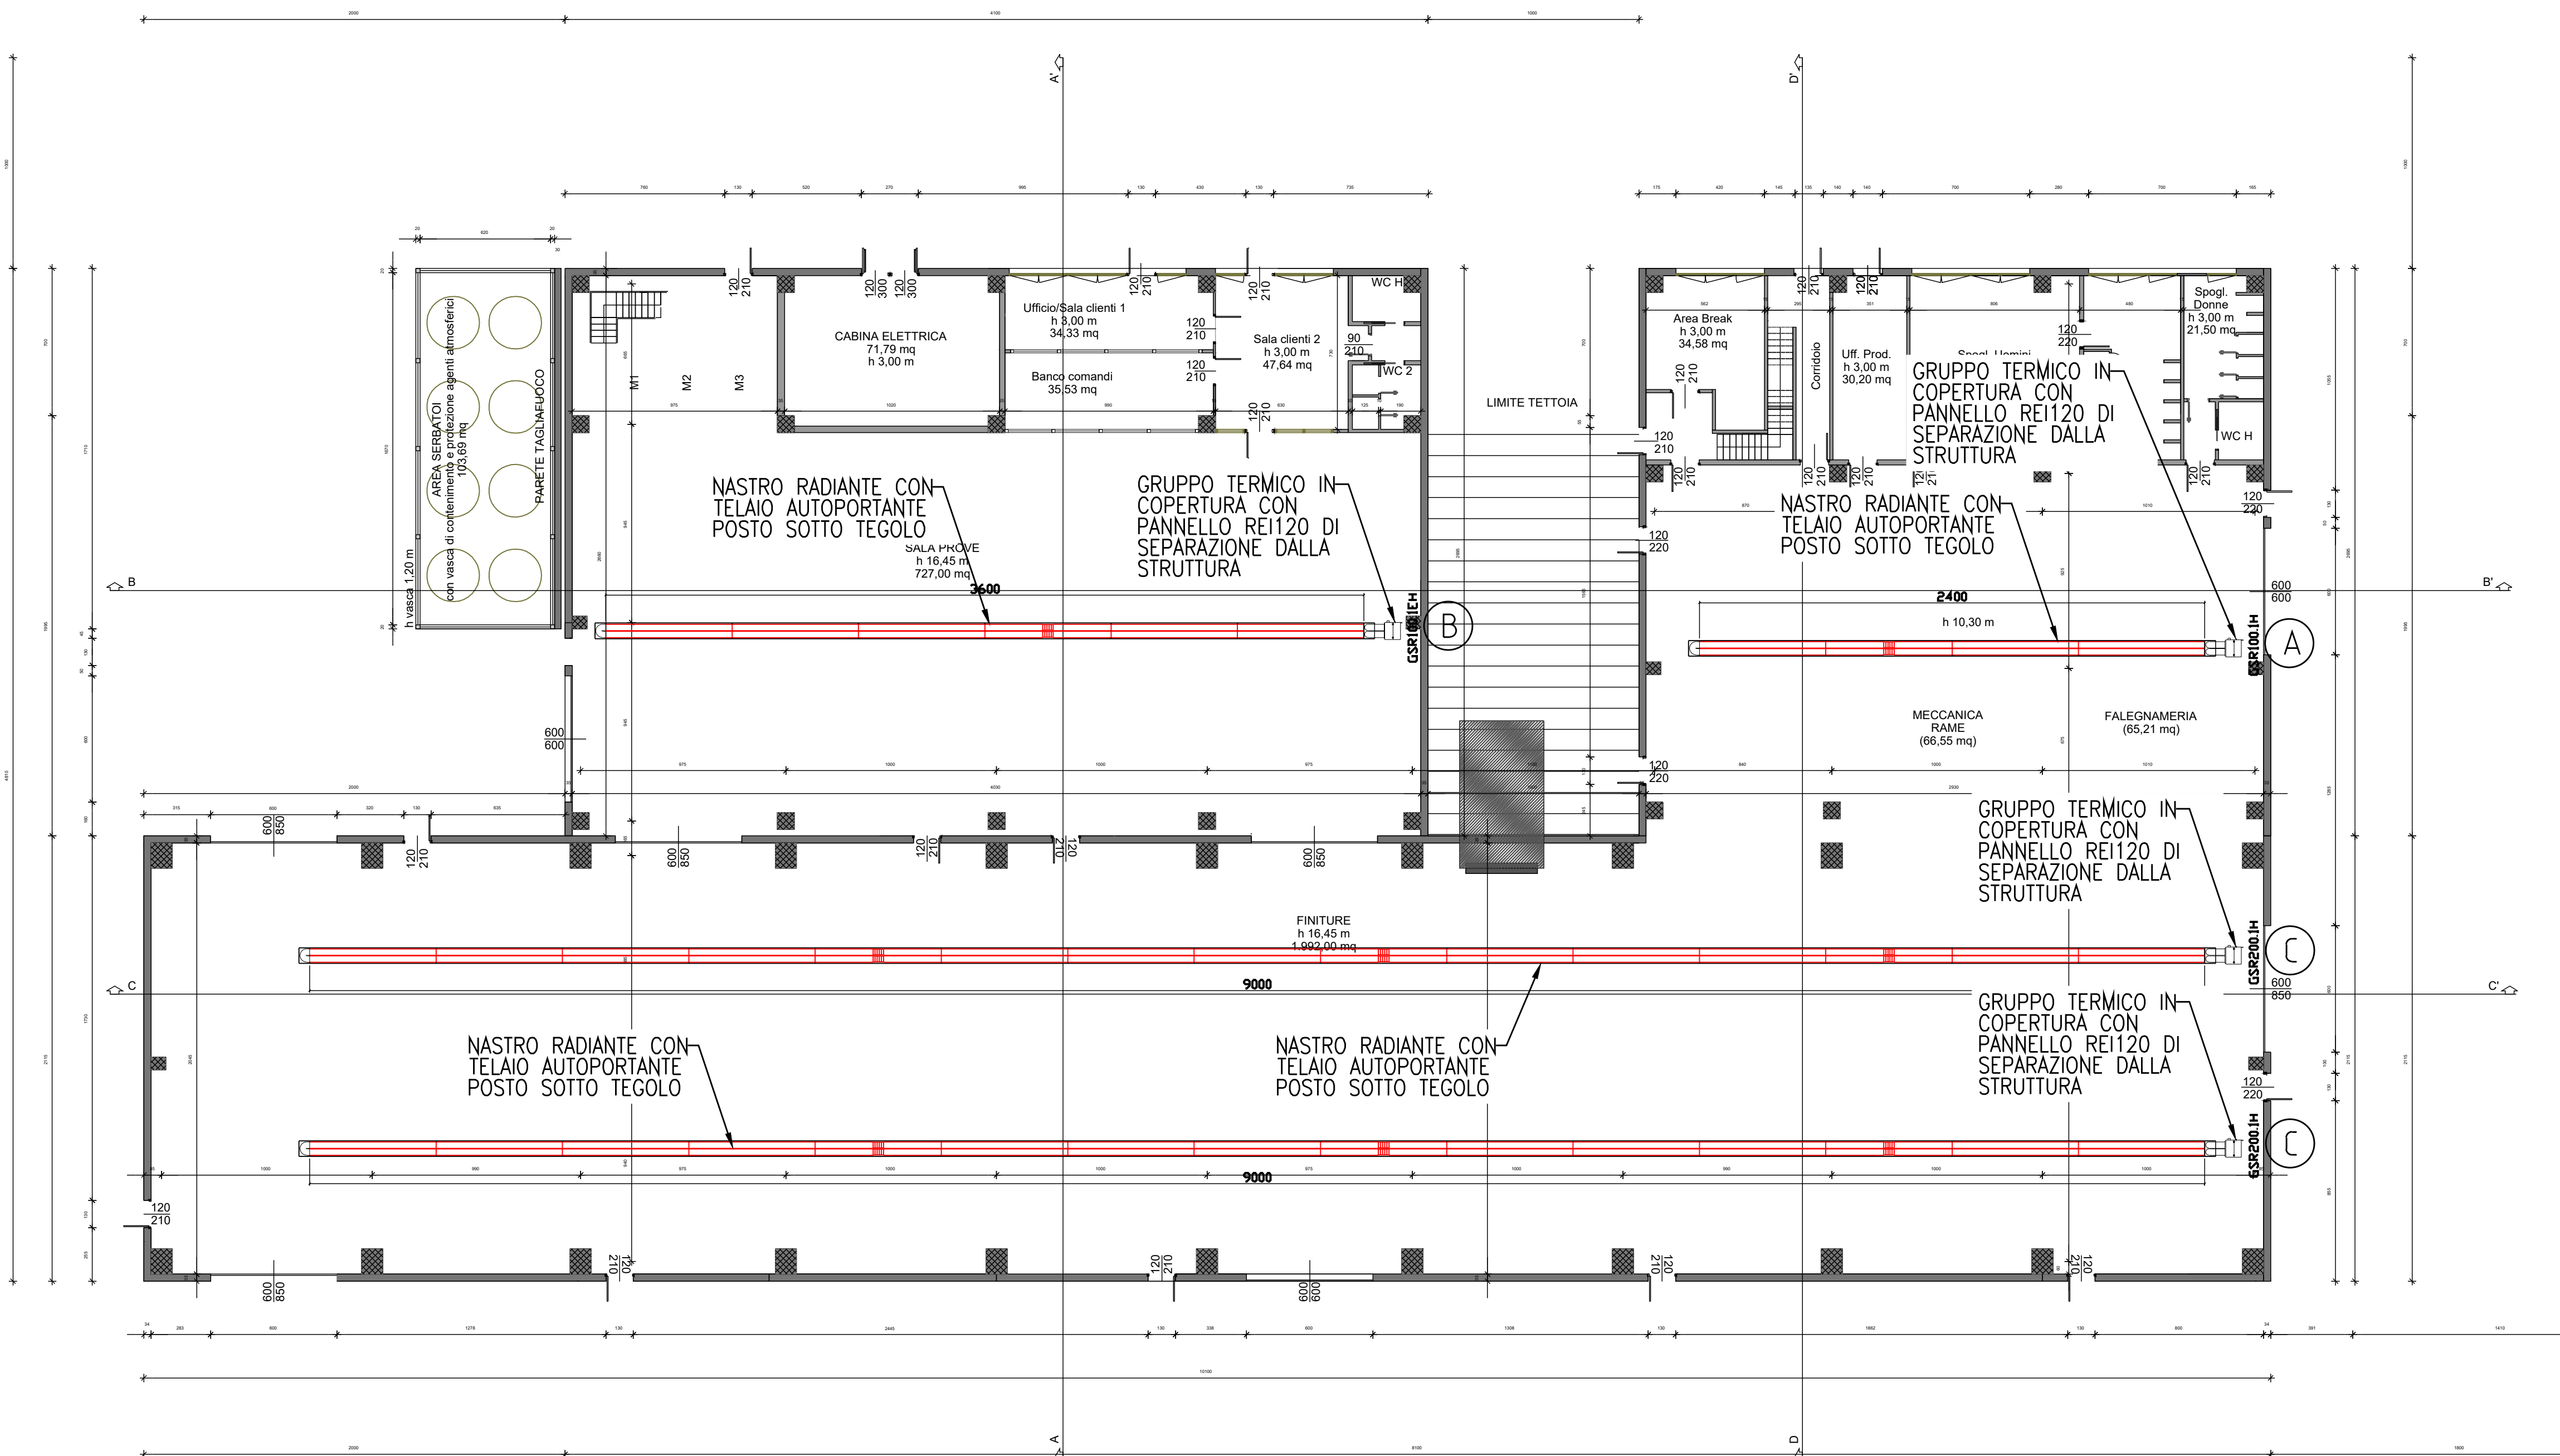

ar.de.a.
architect
design
ambiente

www.artemontanelli.com
info@artemontanelli.com

Combinato (C) 2012

SPECIALTRASFO S.p.A.
Sede Legale:
Via Fuggiella 1, 20122 Milano, Italy
Tel. +39 02 9533248
Fax +39 02 9533246
info@specialtrasfo.com
P.Iva: 13180160155

NUOVO SITO PRODUTTIVO IN
Via Aprile Grandi
20090 Trezzano sull'Adda (MI)

NASTRI RADIANTI
PLANIMETRIA DISTRIBUZIONE
PIANTA AI PIANI
SEZIONI SIGNIFICATIVE

M 02.0

Scala / Scale Planimetria / File Quadro / Layer

1:200

A. 20251022
B.
C.
D.
E.
F.
G.

SM
Disegnato da: Dallmann