




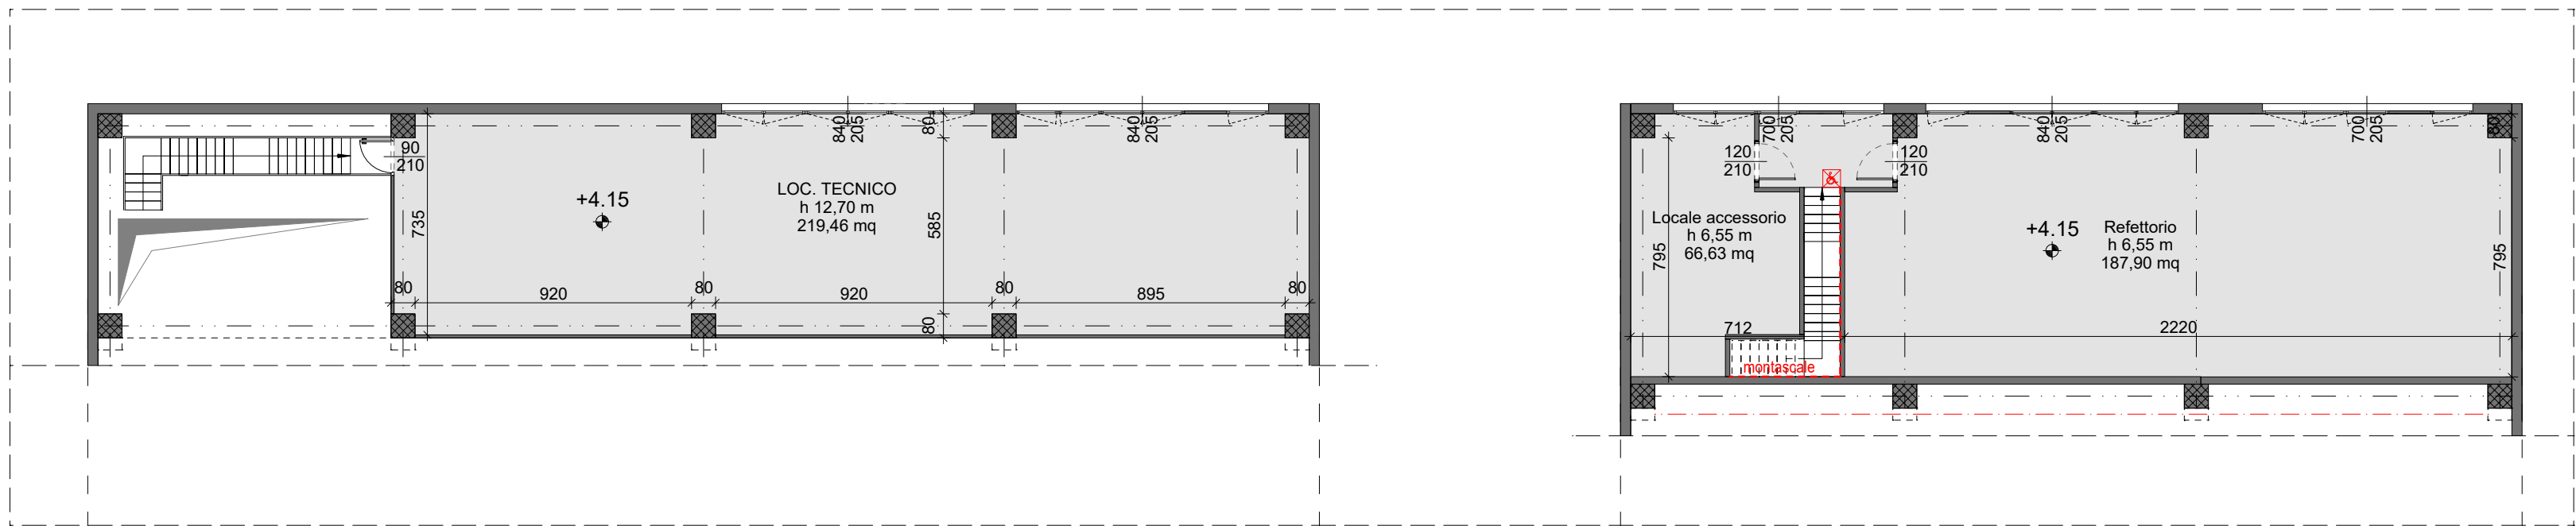

PIANTA PIANO PRIMO - progetto

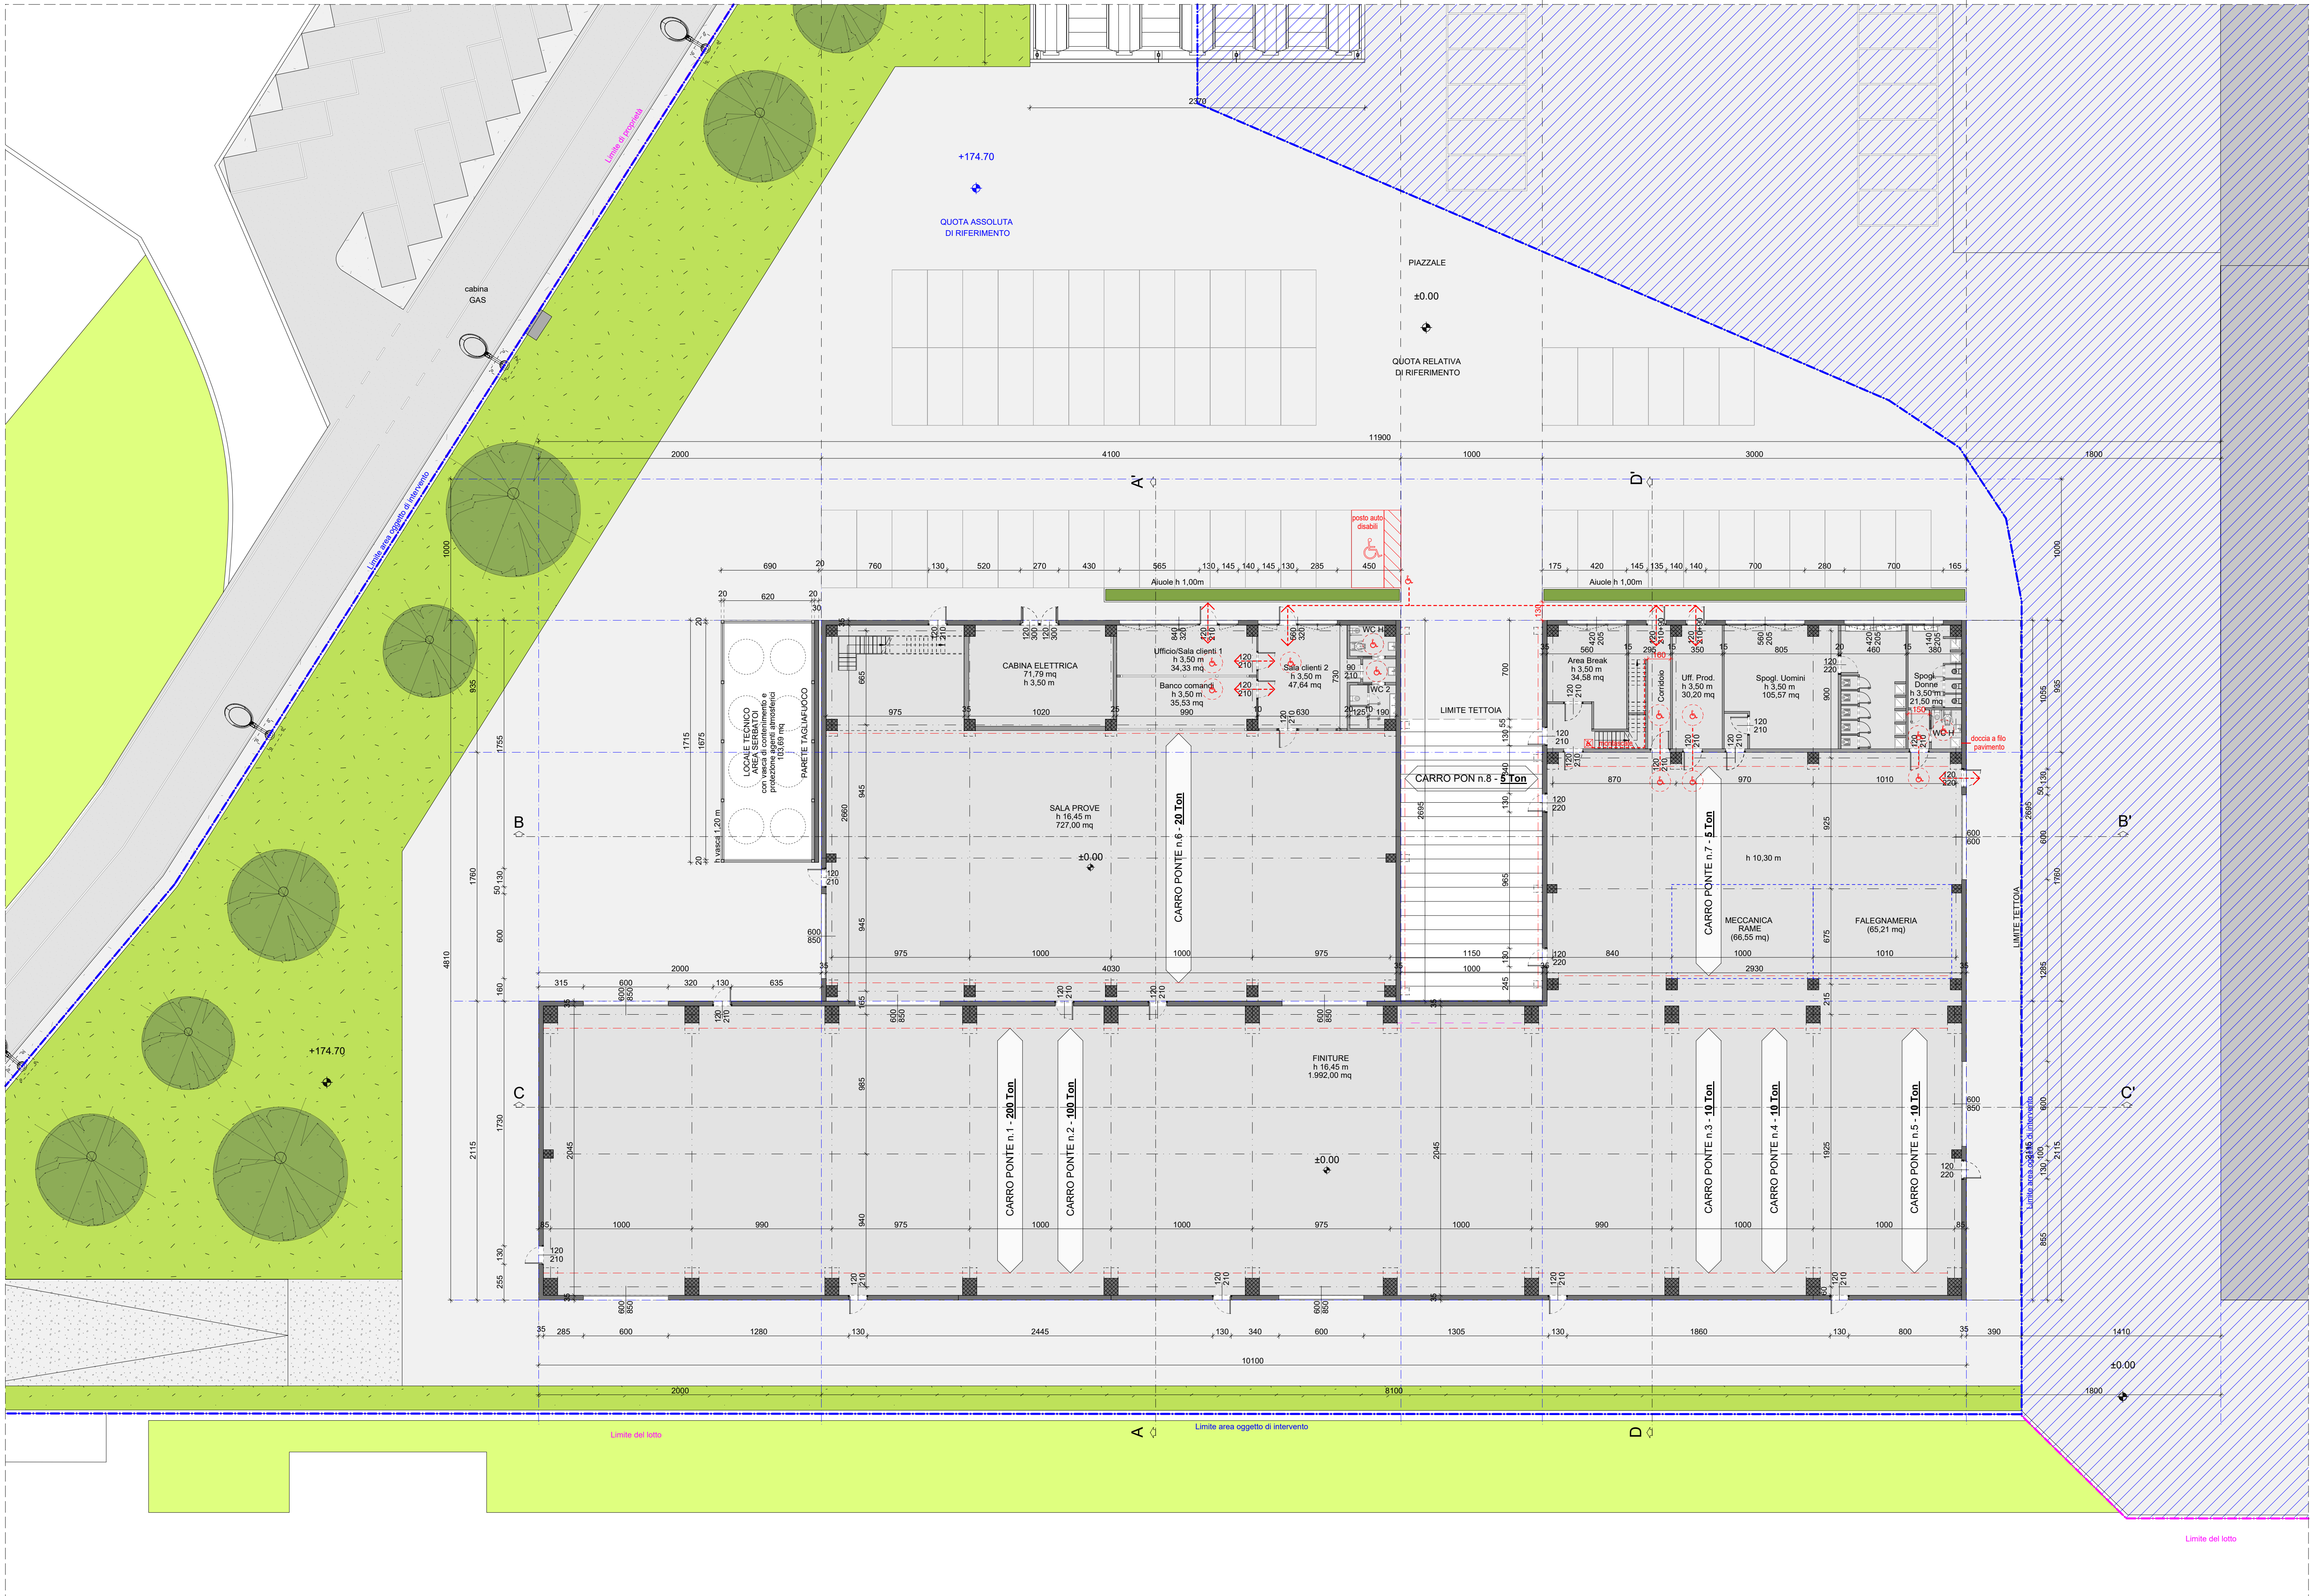

PIANTA PIANO TERRA - progetto

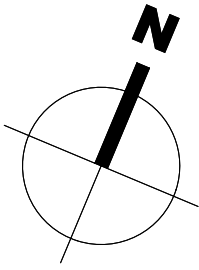

LEGENDA:

- Montascale conforme alle prescrizioni L13/89, DM 236/89 e LR 12/05 e successive modificazioni e integrazioni
- Spazio di manovra per rotazione di 360° a persona su sedia a ruote

Arturo Montanelli ar.de.a
Project engineer
Andrea s.r.l. - Via U. Bassi, 11
23900 Lecco - Italy
Tel. +39 0341 363443
Fax +39 0341 287118
www.arturomontanelli.com
info@arturomontanelli.com
architect
design
ambiente

SPECIALTRASFO S.P.A.
Cd. Fiscale/P.Iva : 13180160155
Via Rugabella, 1
20122 - MILANO

TecnoGras Srl
Cd. Fiscale/P.Iva : 02080920966
Viale Lombardia, 31-33
20056 - Trezzo sull'Adda (MI)

PERMESSO DI COSTRUIRE
NUOVO CAPANNONE INDUSTRIALE
via Achille Grandi 7/B
20056 Trezzo sull'Adda (MI)

VERIFICA LEGGE 13/89 Pianta
PIANO TERRA E PRIMO
PROGETTO

da 07

Scale Planimetria Quadro
1:200 131 131 - 145
155

Revisions	A - Permessi di costruire - ottobre 2025	Drawn
B		
C		
D		
E		