




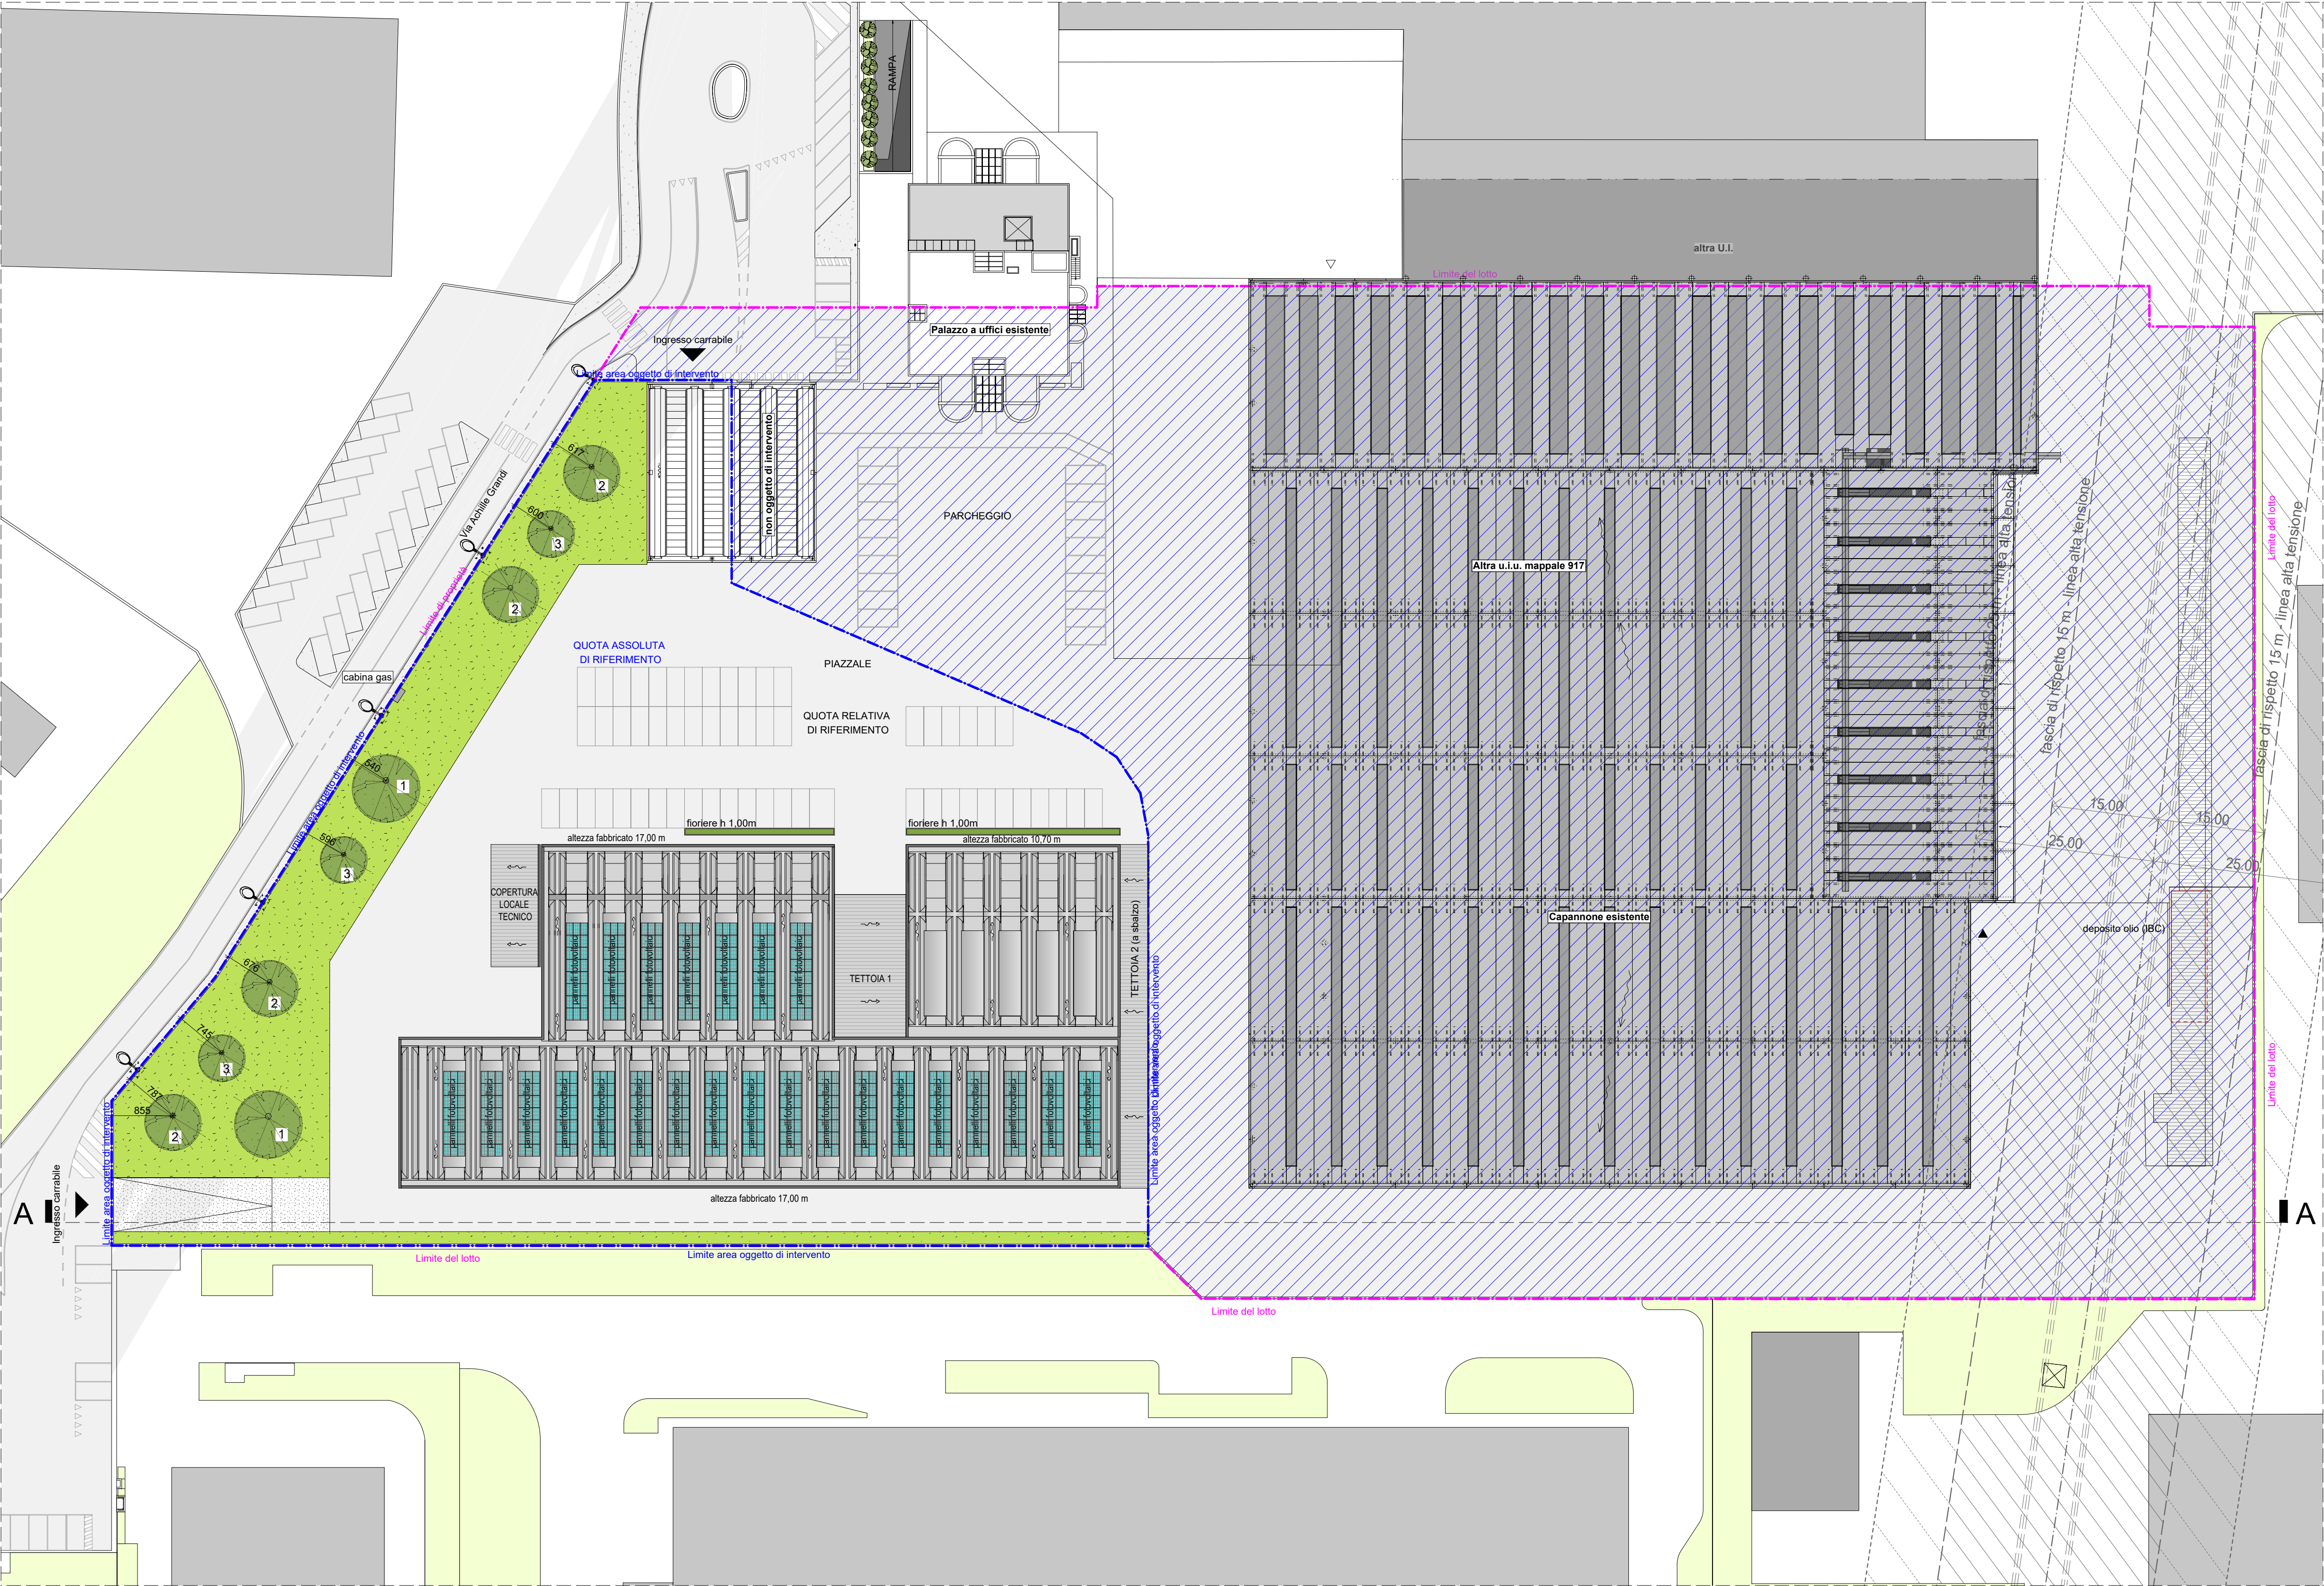

PLANIMETRIA GENERALE DELLE OPERE A VERDE - progetto

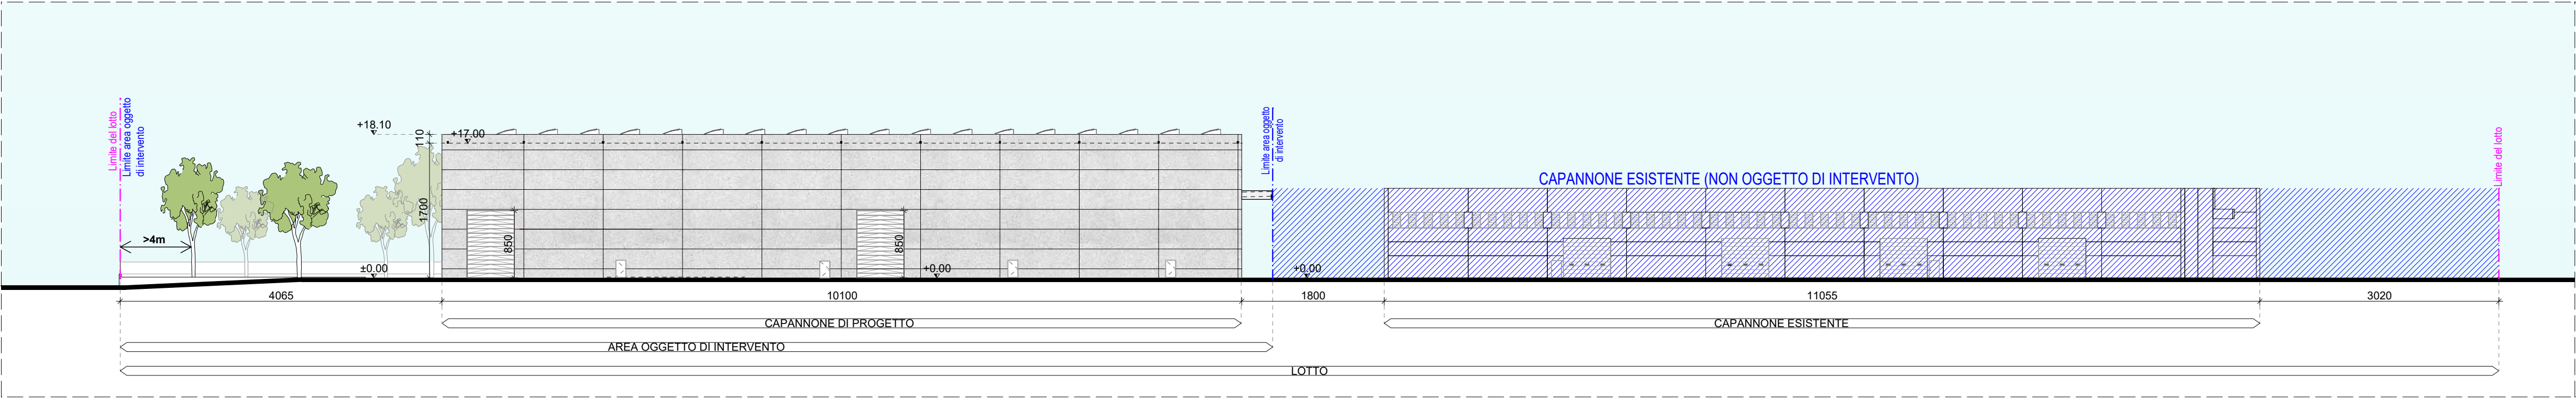

SEZIONE TERRITORIALE AA - progetto

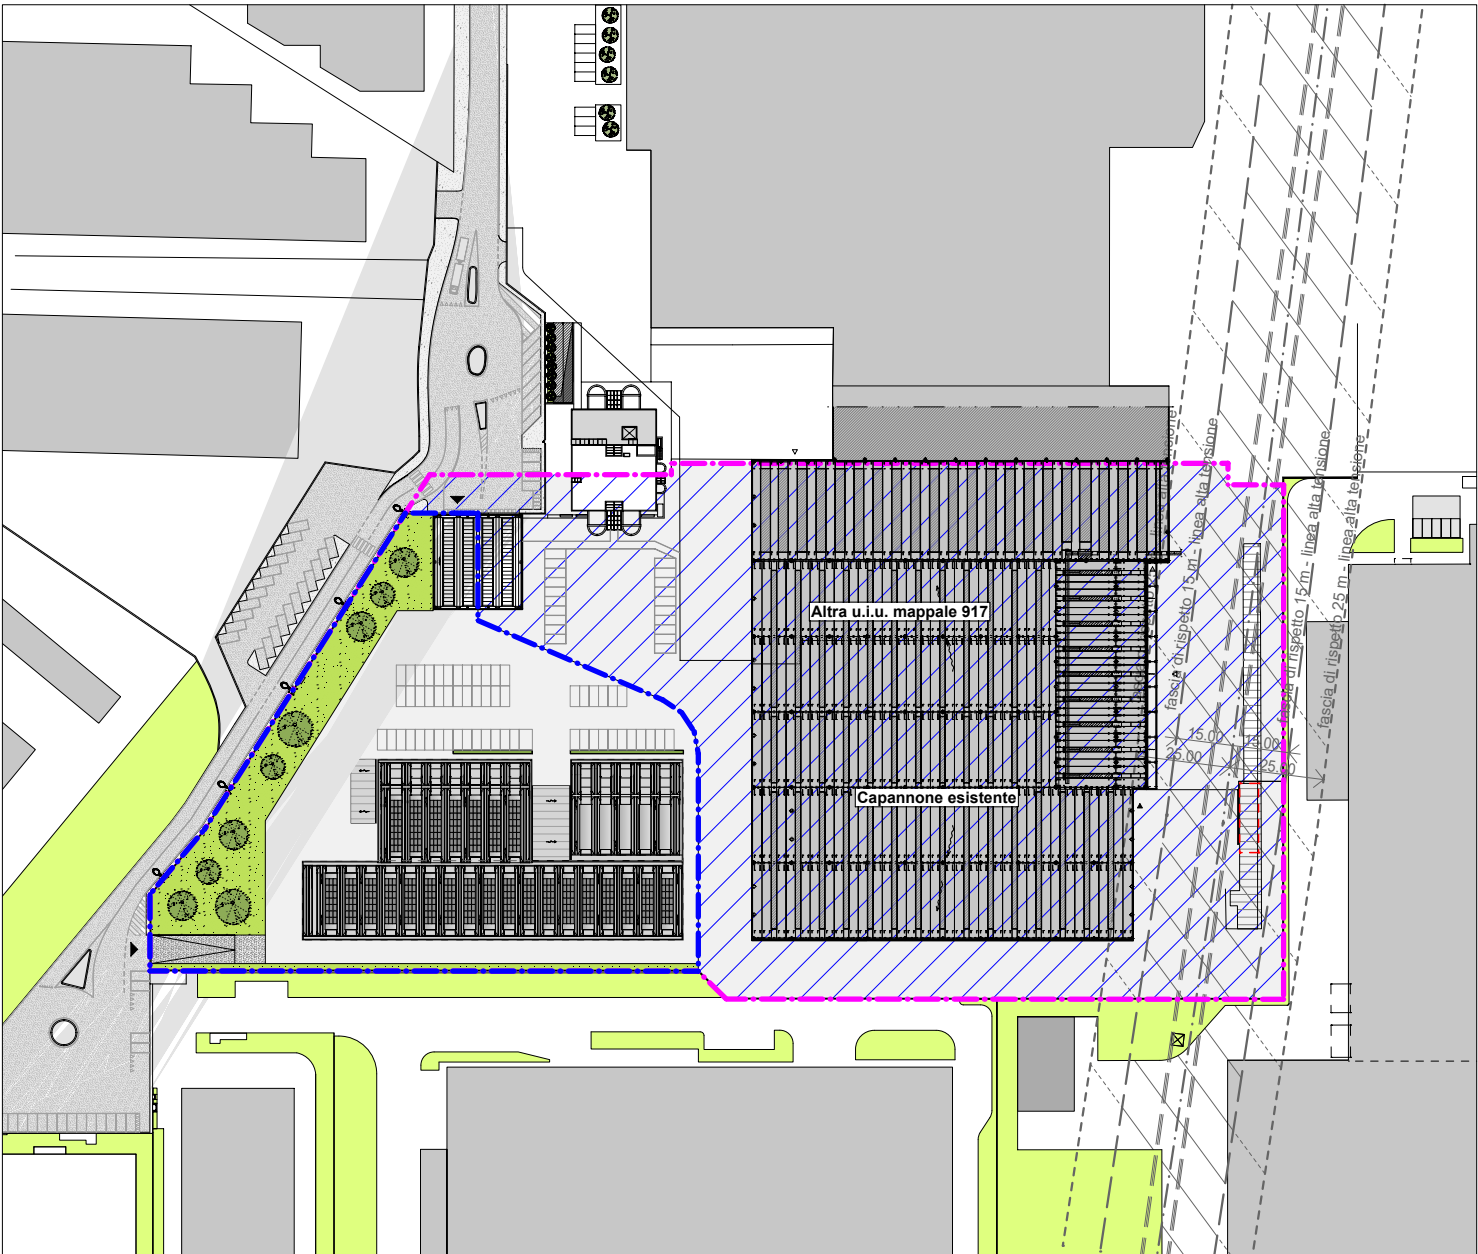


KEYPLAN - progetto

Essenza	posizione	n. esemplari	grandezza	altezza	distanza dal confine
carpinus betulus	1	2	II°	12-18 m	>4m
acer campestre	2	4	II°	12-18 m	>4m
prunus avium	3	2	II°	12-18 m	>4m


LEGENDA

- 1- carpinus betulus
- 2- acer campestre
- 3- prunus avium

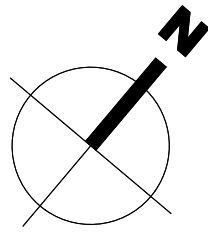

LEGENDA:

- Limite del lotto
- Limite area oggetto di intervento

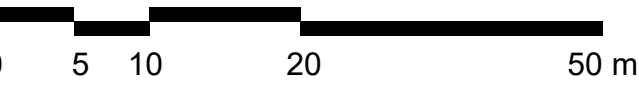

Arturo Montanelli ar.de.a.

Ardea s.r.l. - Via U. Bassi, 11
23900 Lecco - Italy
Tel +39 0341 363443
Fax +39 0341 287118
www.arturomontanelli.com
info@arturomontanelli.com

architettura
design
ambiente

SPECIALTRASFO S.P.A.
Cd. Fiscale/P.Iva : 13180160155
Via Rugabella, 1
20122 - MILANO

TecnoGras Srl
Cd. Fiscale/P.Iva : 02080920966
Viale Lombardia, 31-33
20056 - Trezzo sull'Adda (MI)

**PERMESSO DI COSTRUIRE
NUOVO CAPANNONE INDUSTRIALE**

via Achille Grandi 7/B
20056 Trezzo sull'Adda (MI)

**PLANIMETRIA GENERALE
DELLE OPERE A VERDE
PROGETTO**

Drawing n°
da 15

Scale	Planimetria	Quadro
1:500	117	137 - 142 143 - 144 201

A - Permessi di costruire - ottobre 2025	---
B - Integrazione - aprile 2025	---
C	---
D	---
E	---
F	---
Revisions	Draftman