




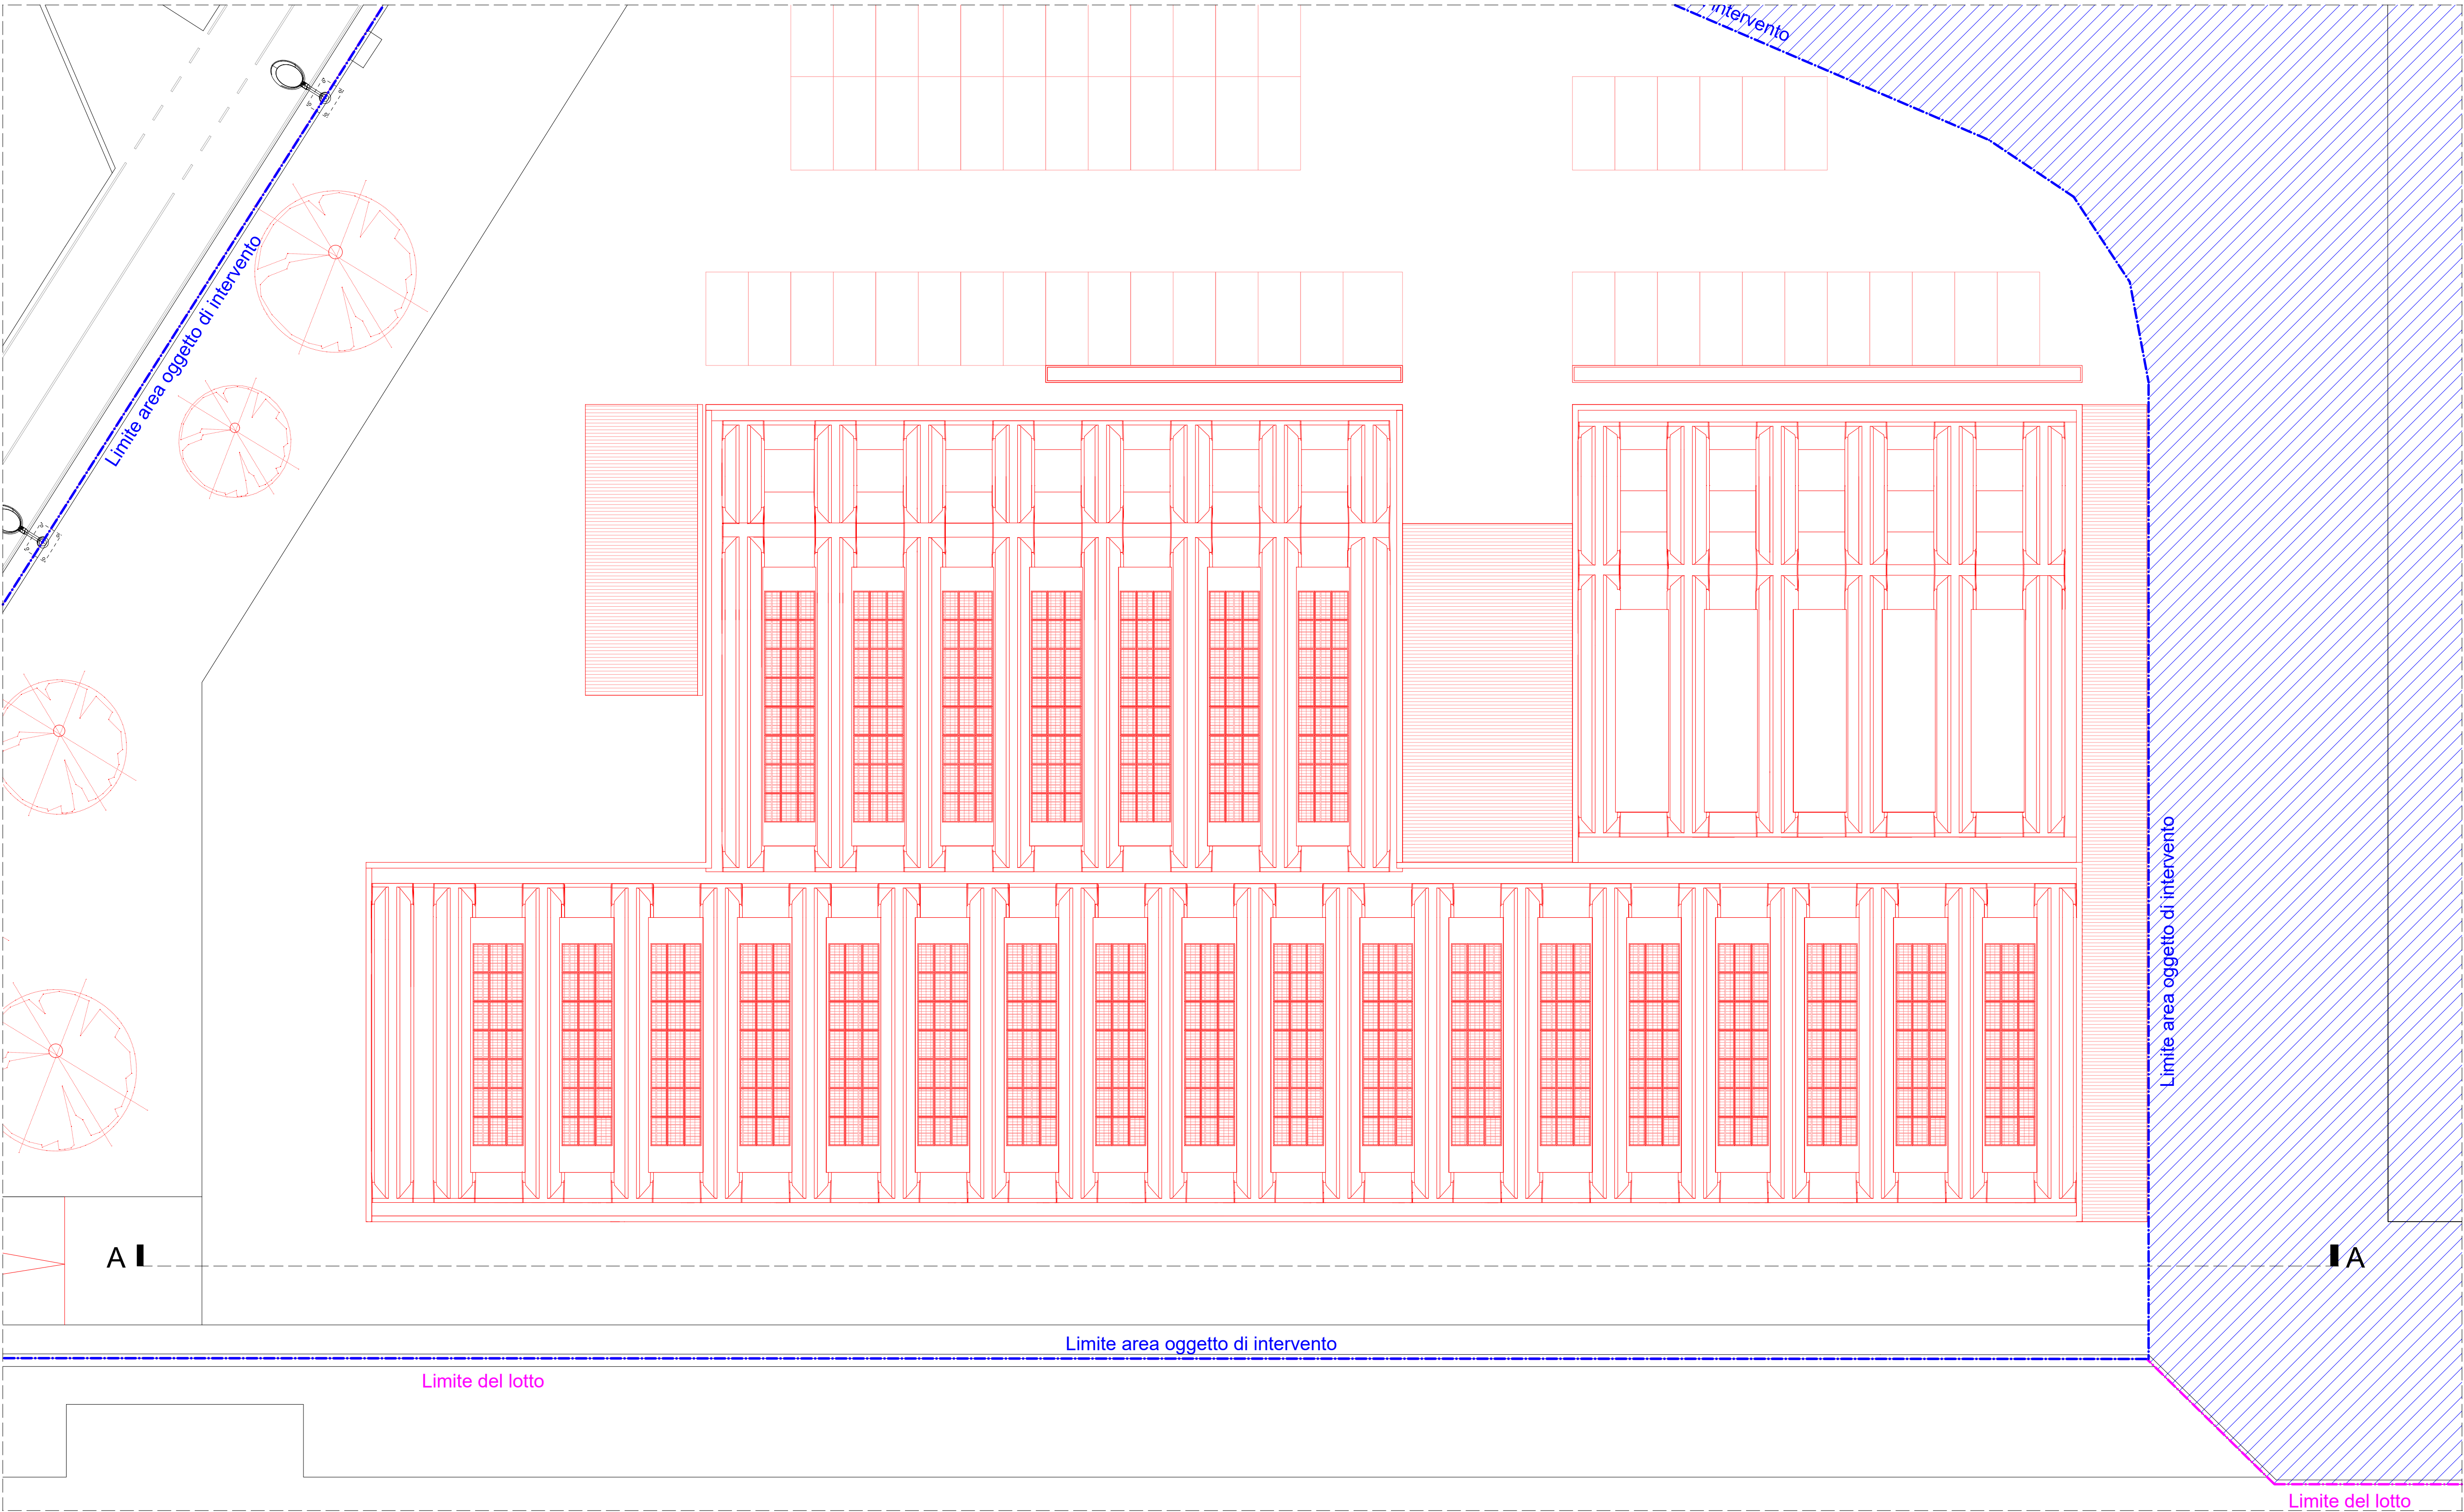


PLANIMETRIA GENERALE - confronto

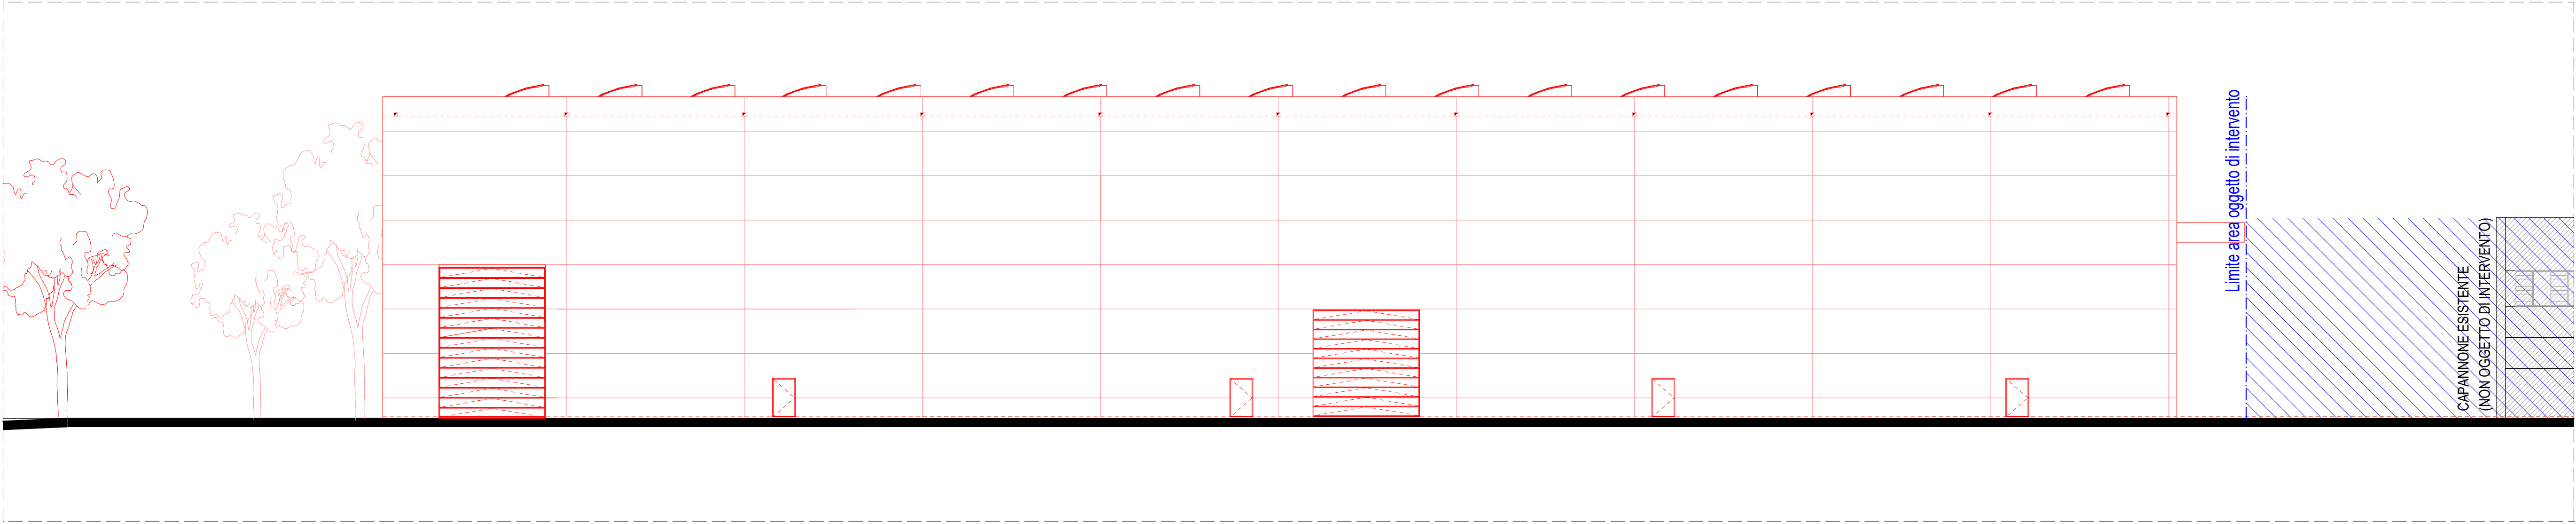

SEZIONE TERRITORIALE AA - confronto

0 5 10 20 m

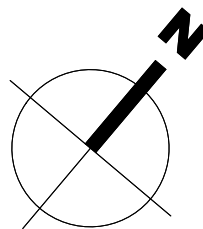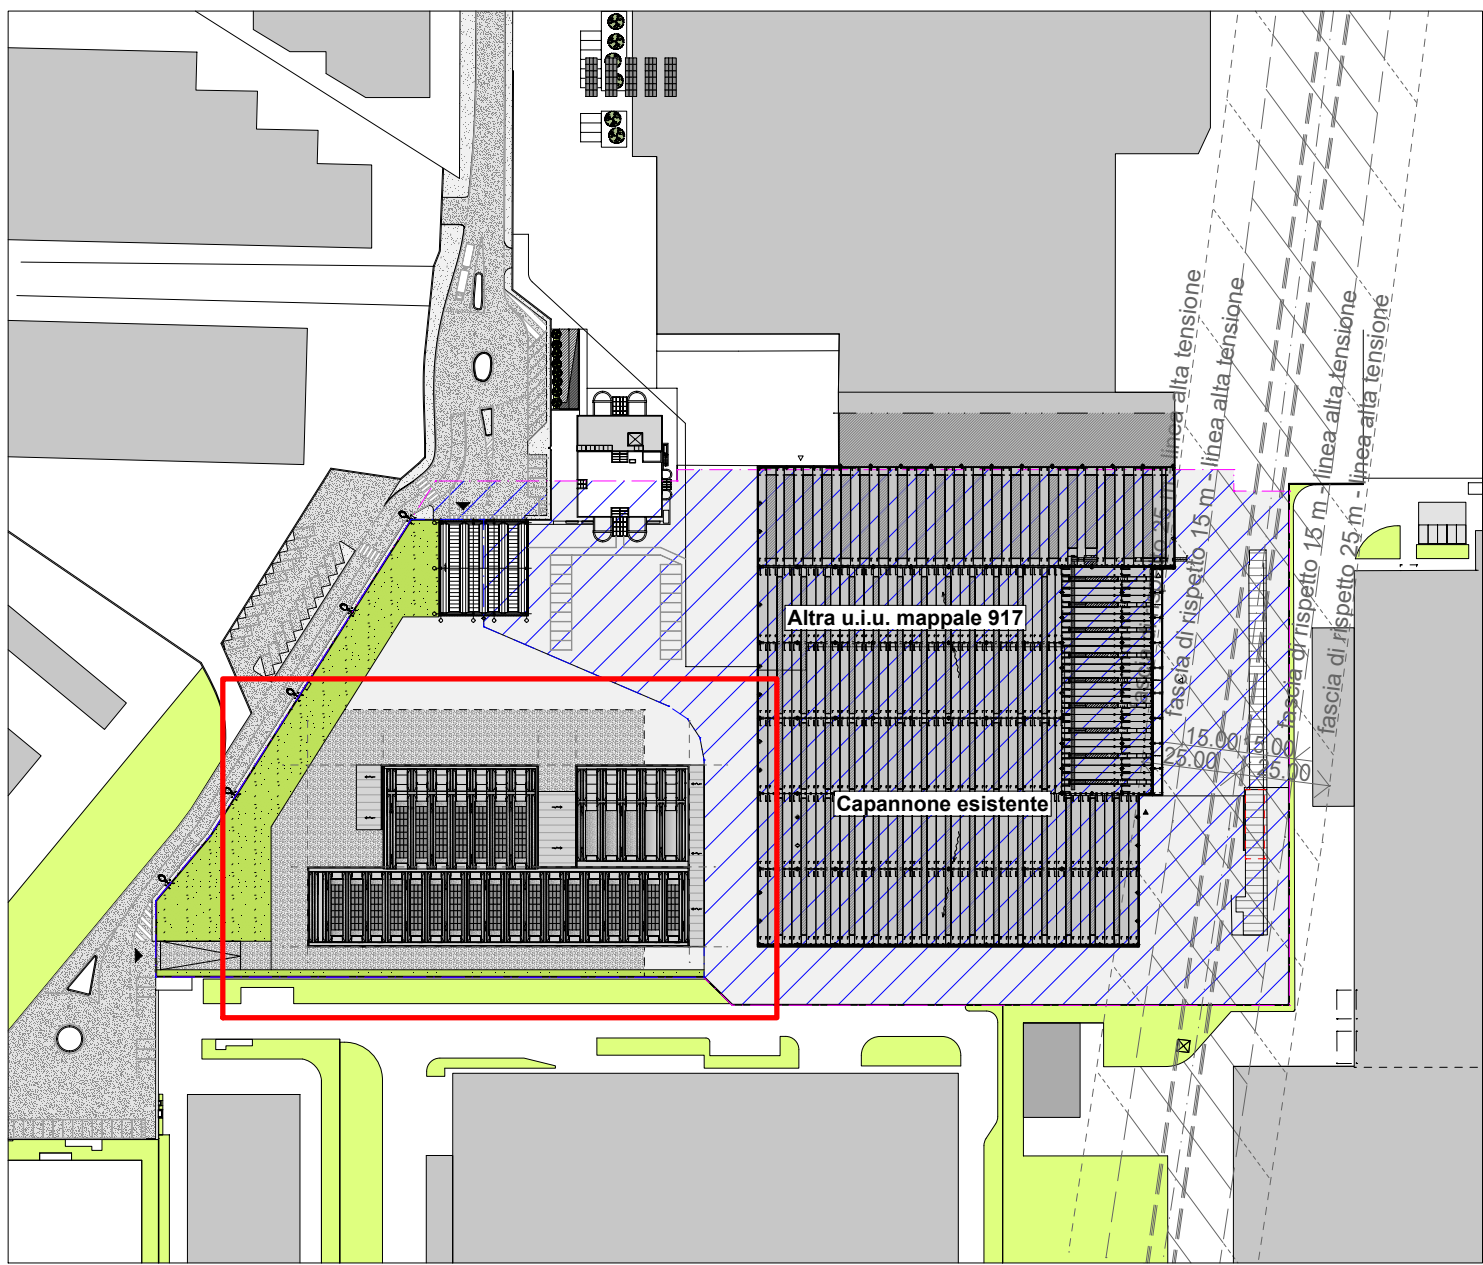

- LEGENDA:**
- Limite del lotto
 - Limite area oggetto di intervento
 - Demolizioni - stato di fatto
 - Costruzioni - progetto

Arturo Montanelli ar.de.a
architetto
design
ambiente

Project engineer
Ardea s.r.l. - Via U. Bassi, 11
23900 Lusco - Italy
Tel. +39 0341 363443
Fax +39 0341 287118
www.arturomontanelli.com
info@arturomontanelli.com

SPECIALTRASFO S.P.A.
Cd. Fiscale/P.Iva : 13180160155
Via Rugabella, 1
20122 - MILANO

TecnoGras Srl
Cd. Fiscale/P.Iva : 02080920966
Viale Lombardia, 31-33
20056 - Trezzo sull'Adda (MI)

**PERMESSO DI COSTRUIRE
NUOVO CAPANNONE INDUSTRIALE**

via Achille Grandi 7/B
20056 Trezzo sull'Adda (MI)

**PLANIMETRIA GENERALE E
SEZIONE TERRITORIALE
CONFRONTO**

da 06

Scale	Planimetria	Quadro
1:200	122	131 - 137 143 - 149 150

A - Permessi di costruire - ottobre 2025	—
B	—
C	—
D	—
E	—
F	—

THIS DRAWING IS PROPERTY OF ARDEA S.R.L. 23900 LUSCO, AND CANNOT BE UTILIZED OR REPRODUCED BY OTHERS WITHOUT WRITTEN AUTHORIZATION. ALL RIGHTS ARE RESERVED.

Plot date: 21/10/2025