




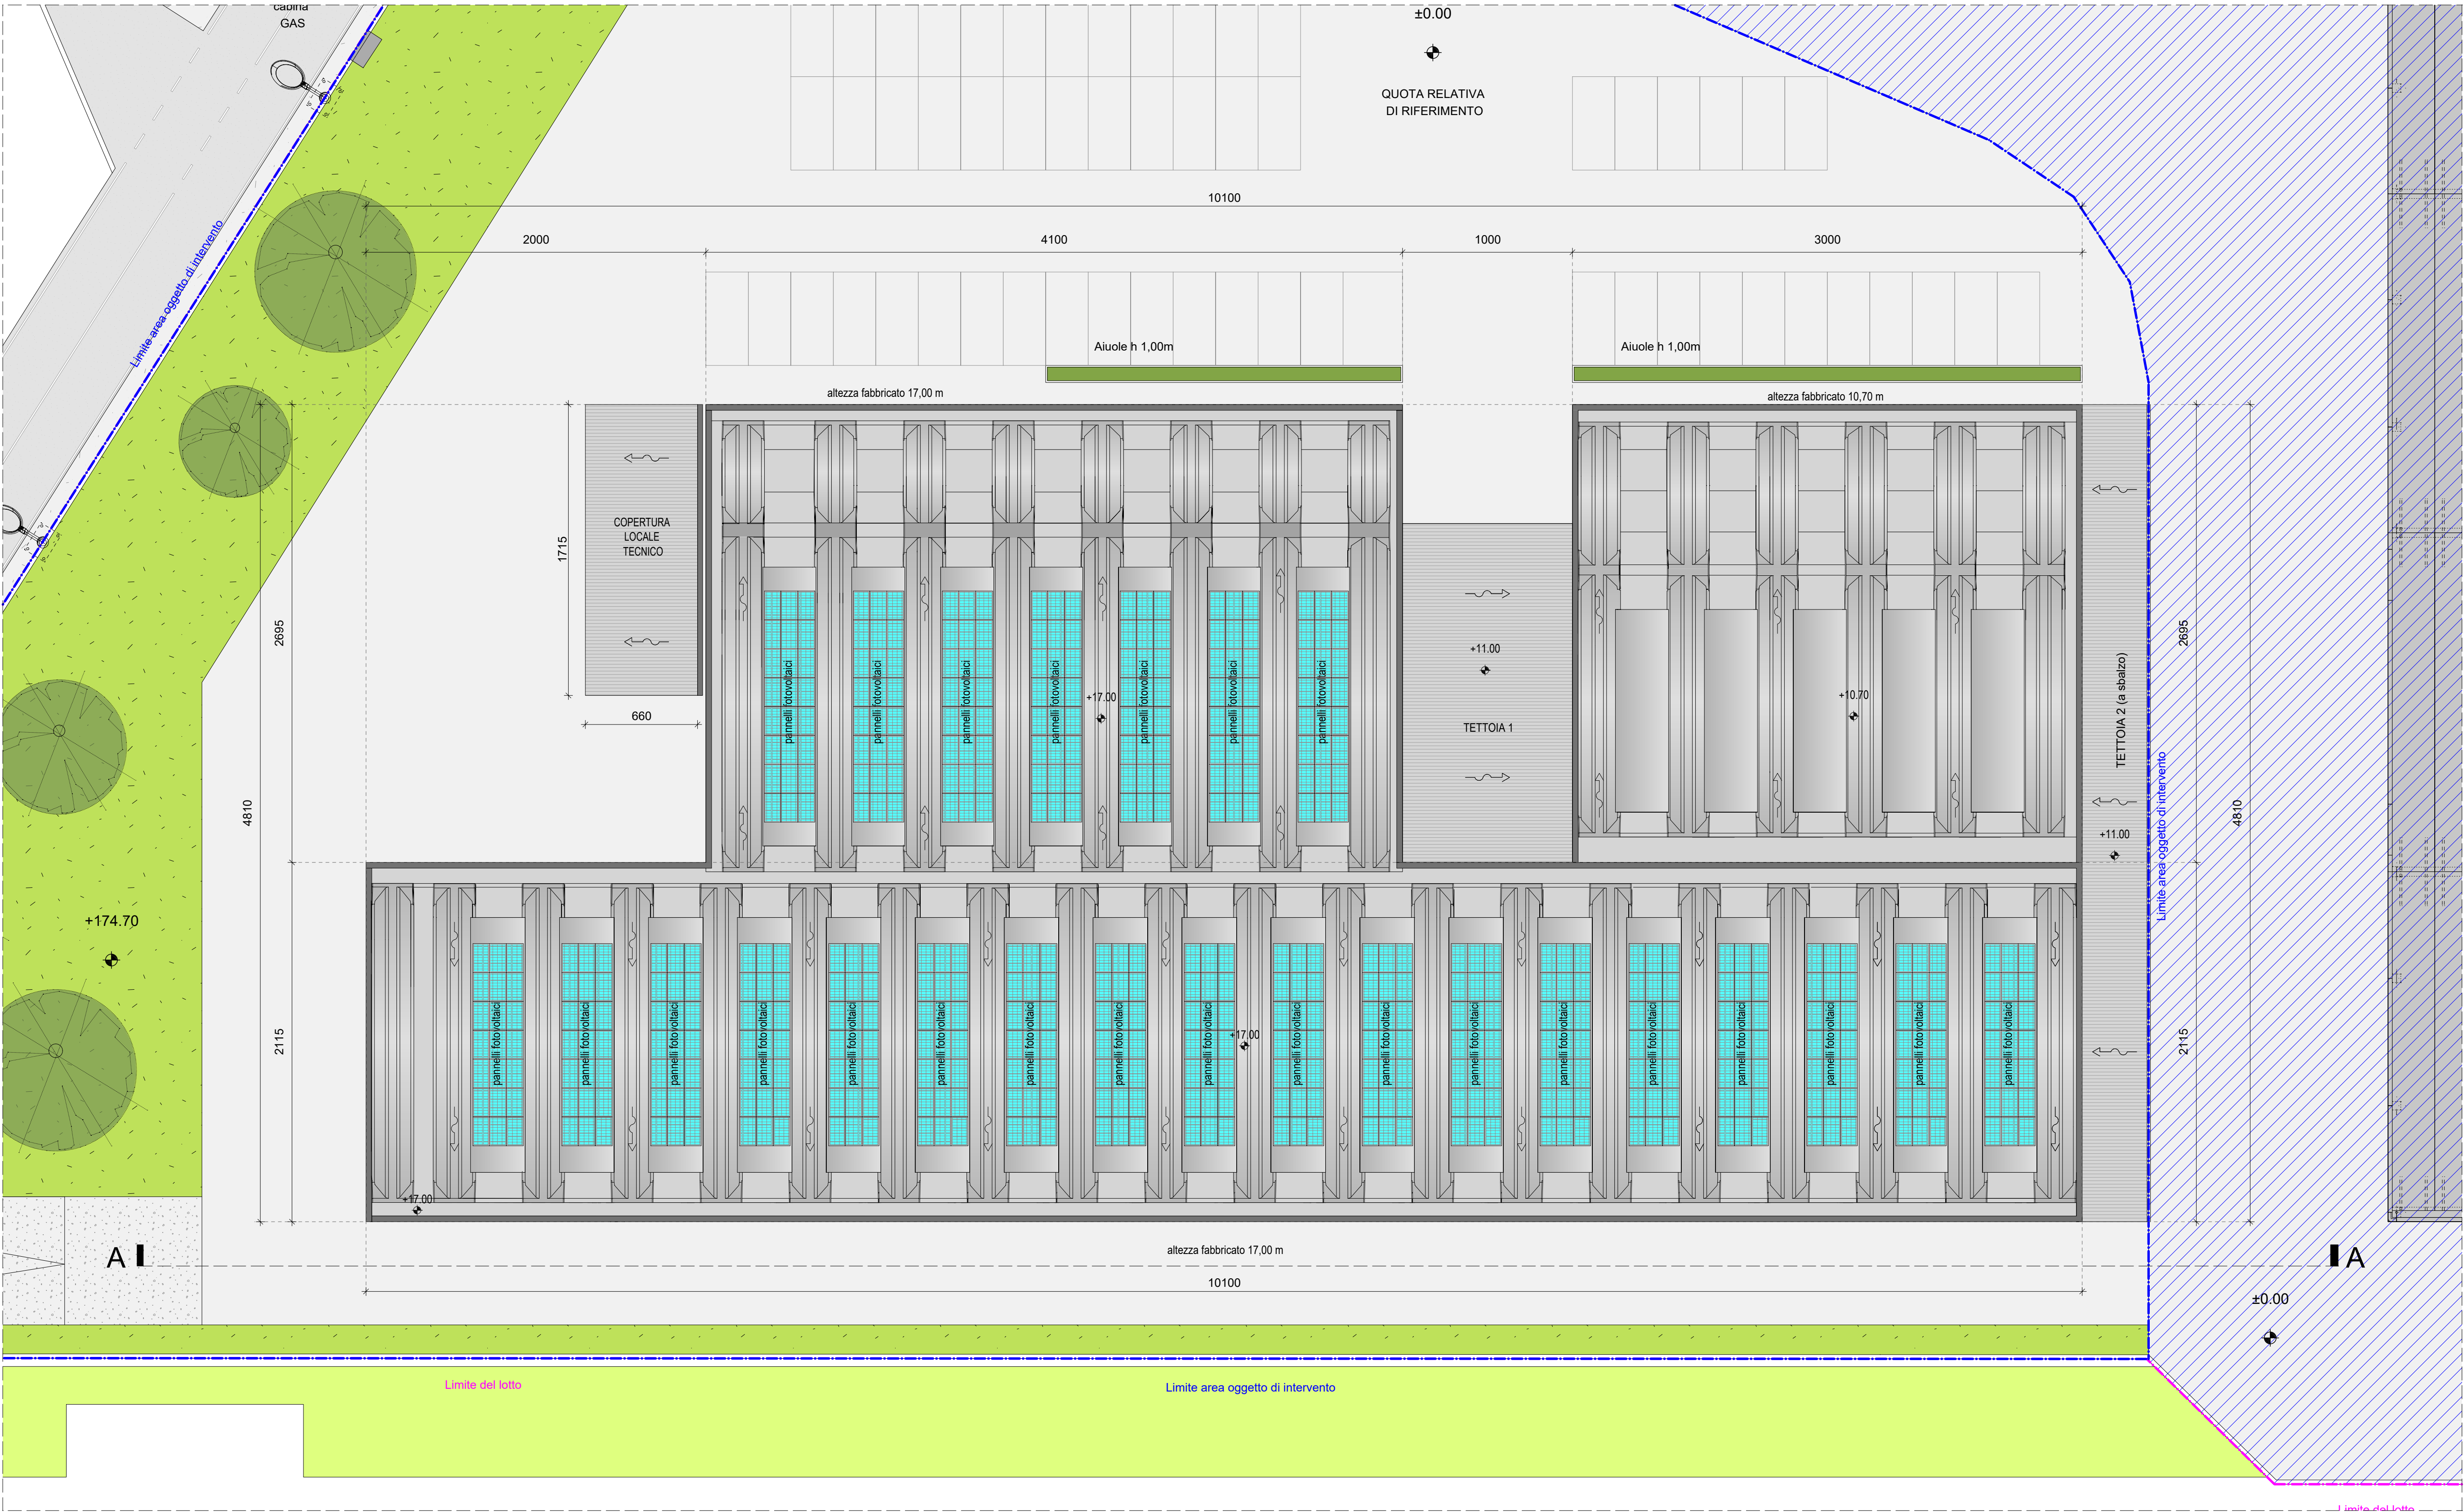


PLANIMETRIA GENERALE - progetto

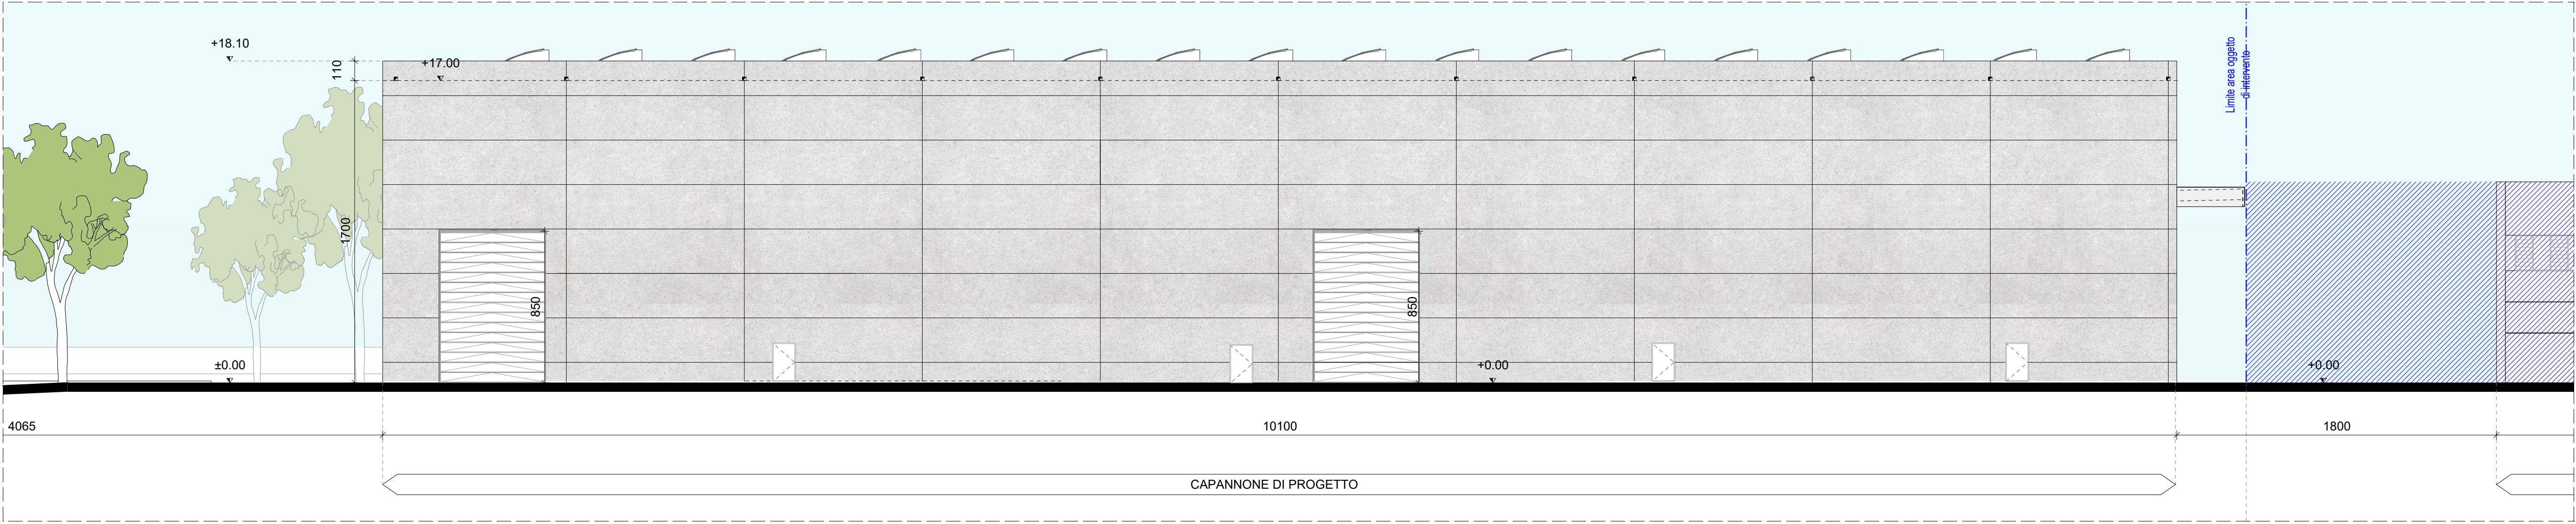

SEZIONE TERRITORIALE AA - progetto

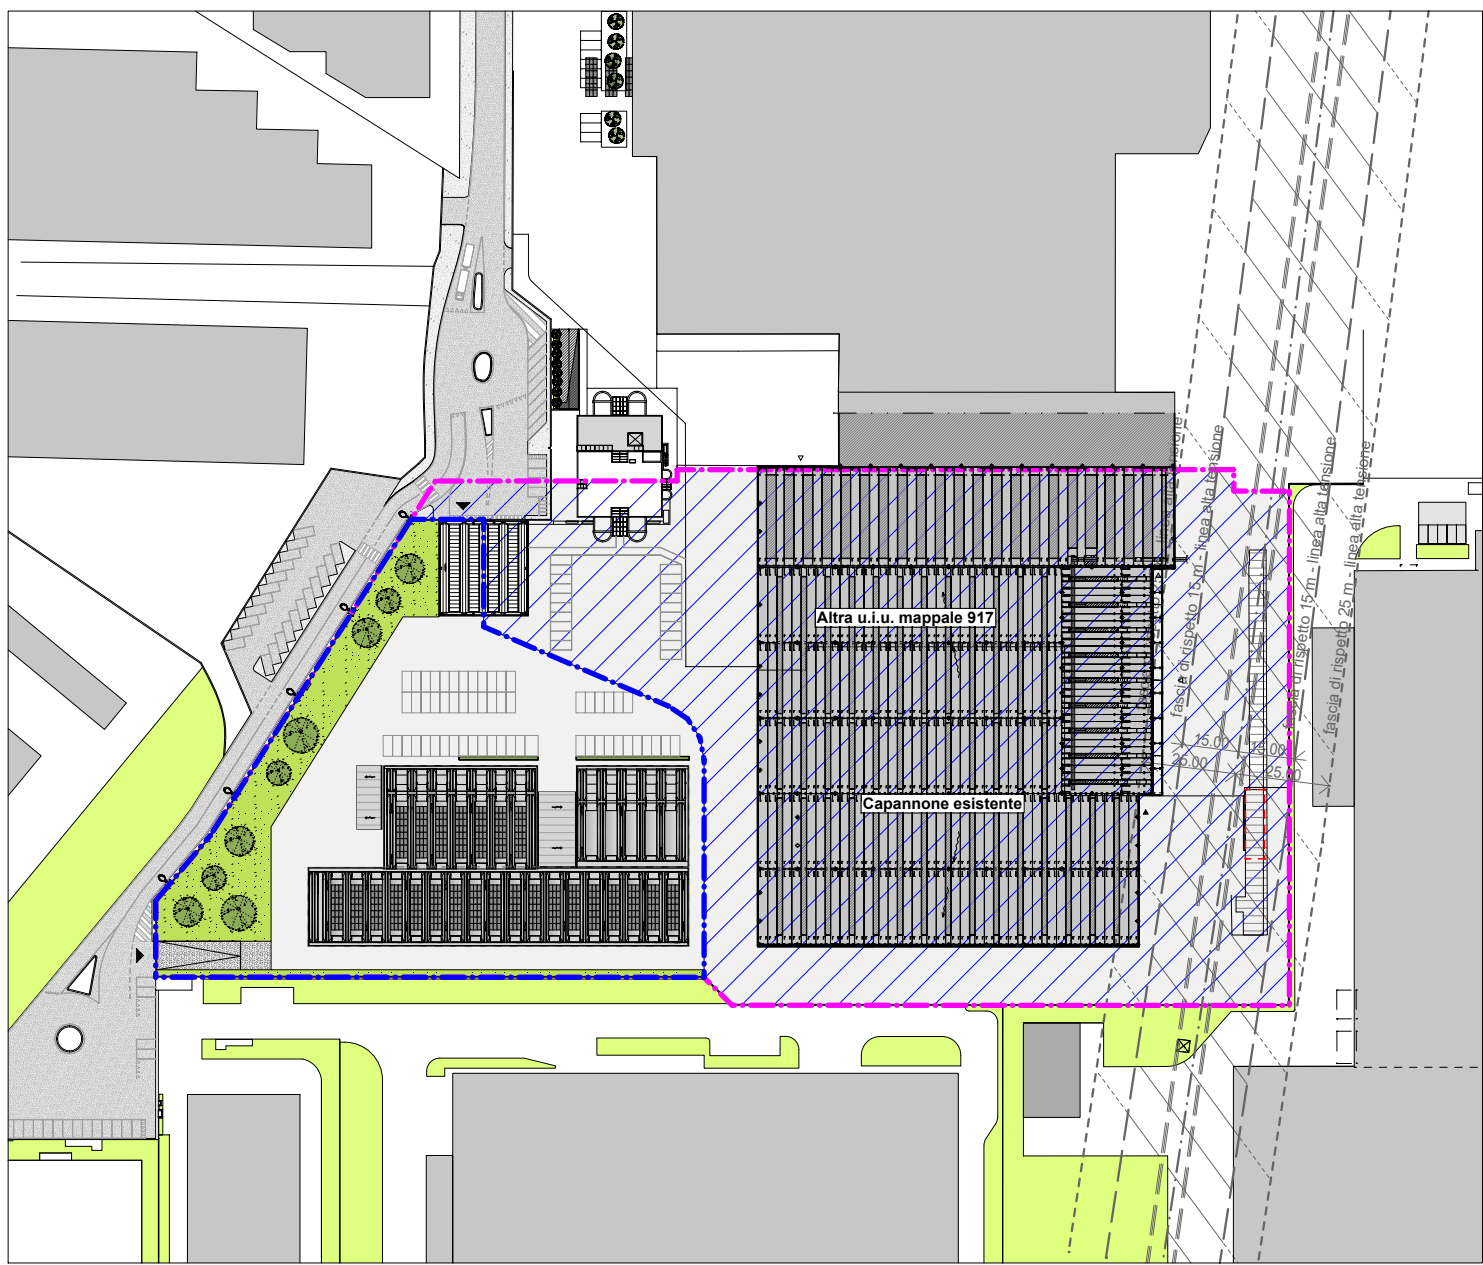

KEYPLAN - progetto

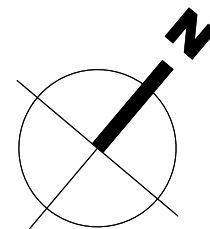

LEGENDA:

- Limite del lotto
- Limite area oggetto di intervento

Arturo Montanelli ar.de.a
architetto design ambiente
Project engineer
Ardea s.r.l. - Via U. Bassi, 11
23900 Lecco - Italy
Tel. +39 0341 363443
Fax +39 0341 287118
www.arturomontanelli.com
info@arturomontanelli.com

SPECIALTRASFO S.P.A.
Cd. Fiscale/P.Iva : 13180160155
Via Rugabella, 1
20122 - MILANO

TecnoGras Srl
Cd. Fiscale/P.Iva : 02080920966
Viale Lombardia, 31-33
20056 - Trezzo sull'Adda (MI)

PERMESSO DI COSTRUIRE
NUOVO CAPANNONE INDUSTRIALE
via Achille Grandi 7/B
20056 Trezzo sull'Adda (MI)

PLANIMETRIA GENERALE E
SEZIONE TERRITORIALE
PROGETTO

da 02

Scale	Planimetria	Quadro
1:200	118	137 - 142 143 - 144

A - Permessi di costruire - ottobre 2025	
B	
C	
D	
E	
F	

THIS DRAWING IS PROPERTY OF ARDEA S.R.L. 23900LECCO, AND CANNOT BE UTILIZED OR REPRODUCED BY OTHERS WITHOUT WRITTEN AUTHORIZATION. ALL RIGHTS ARE RESERVED.

Plot date: 17/10/2025