




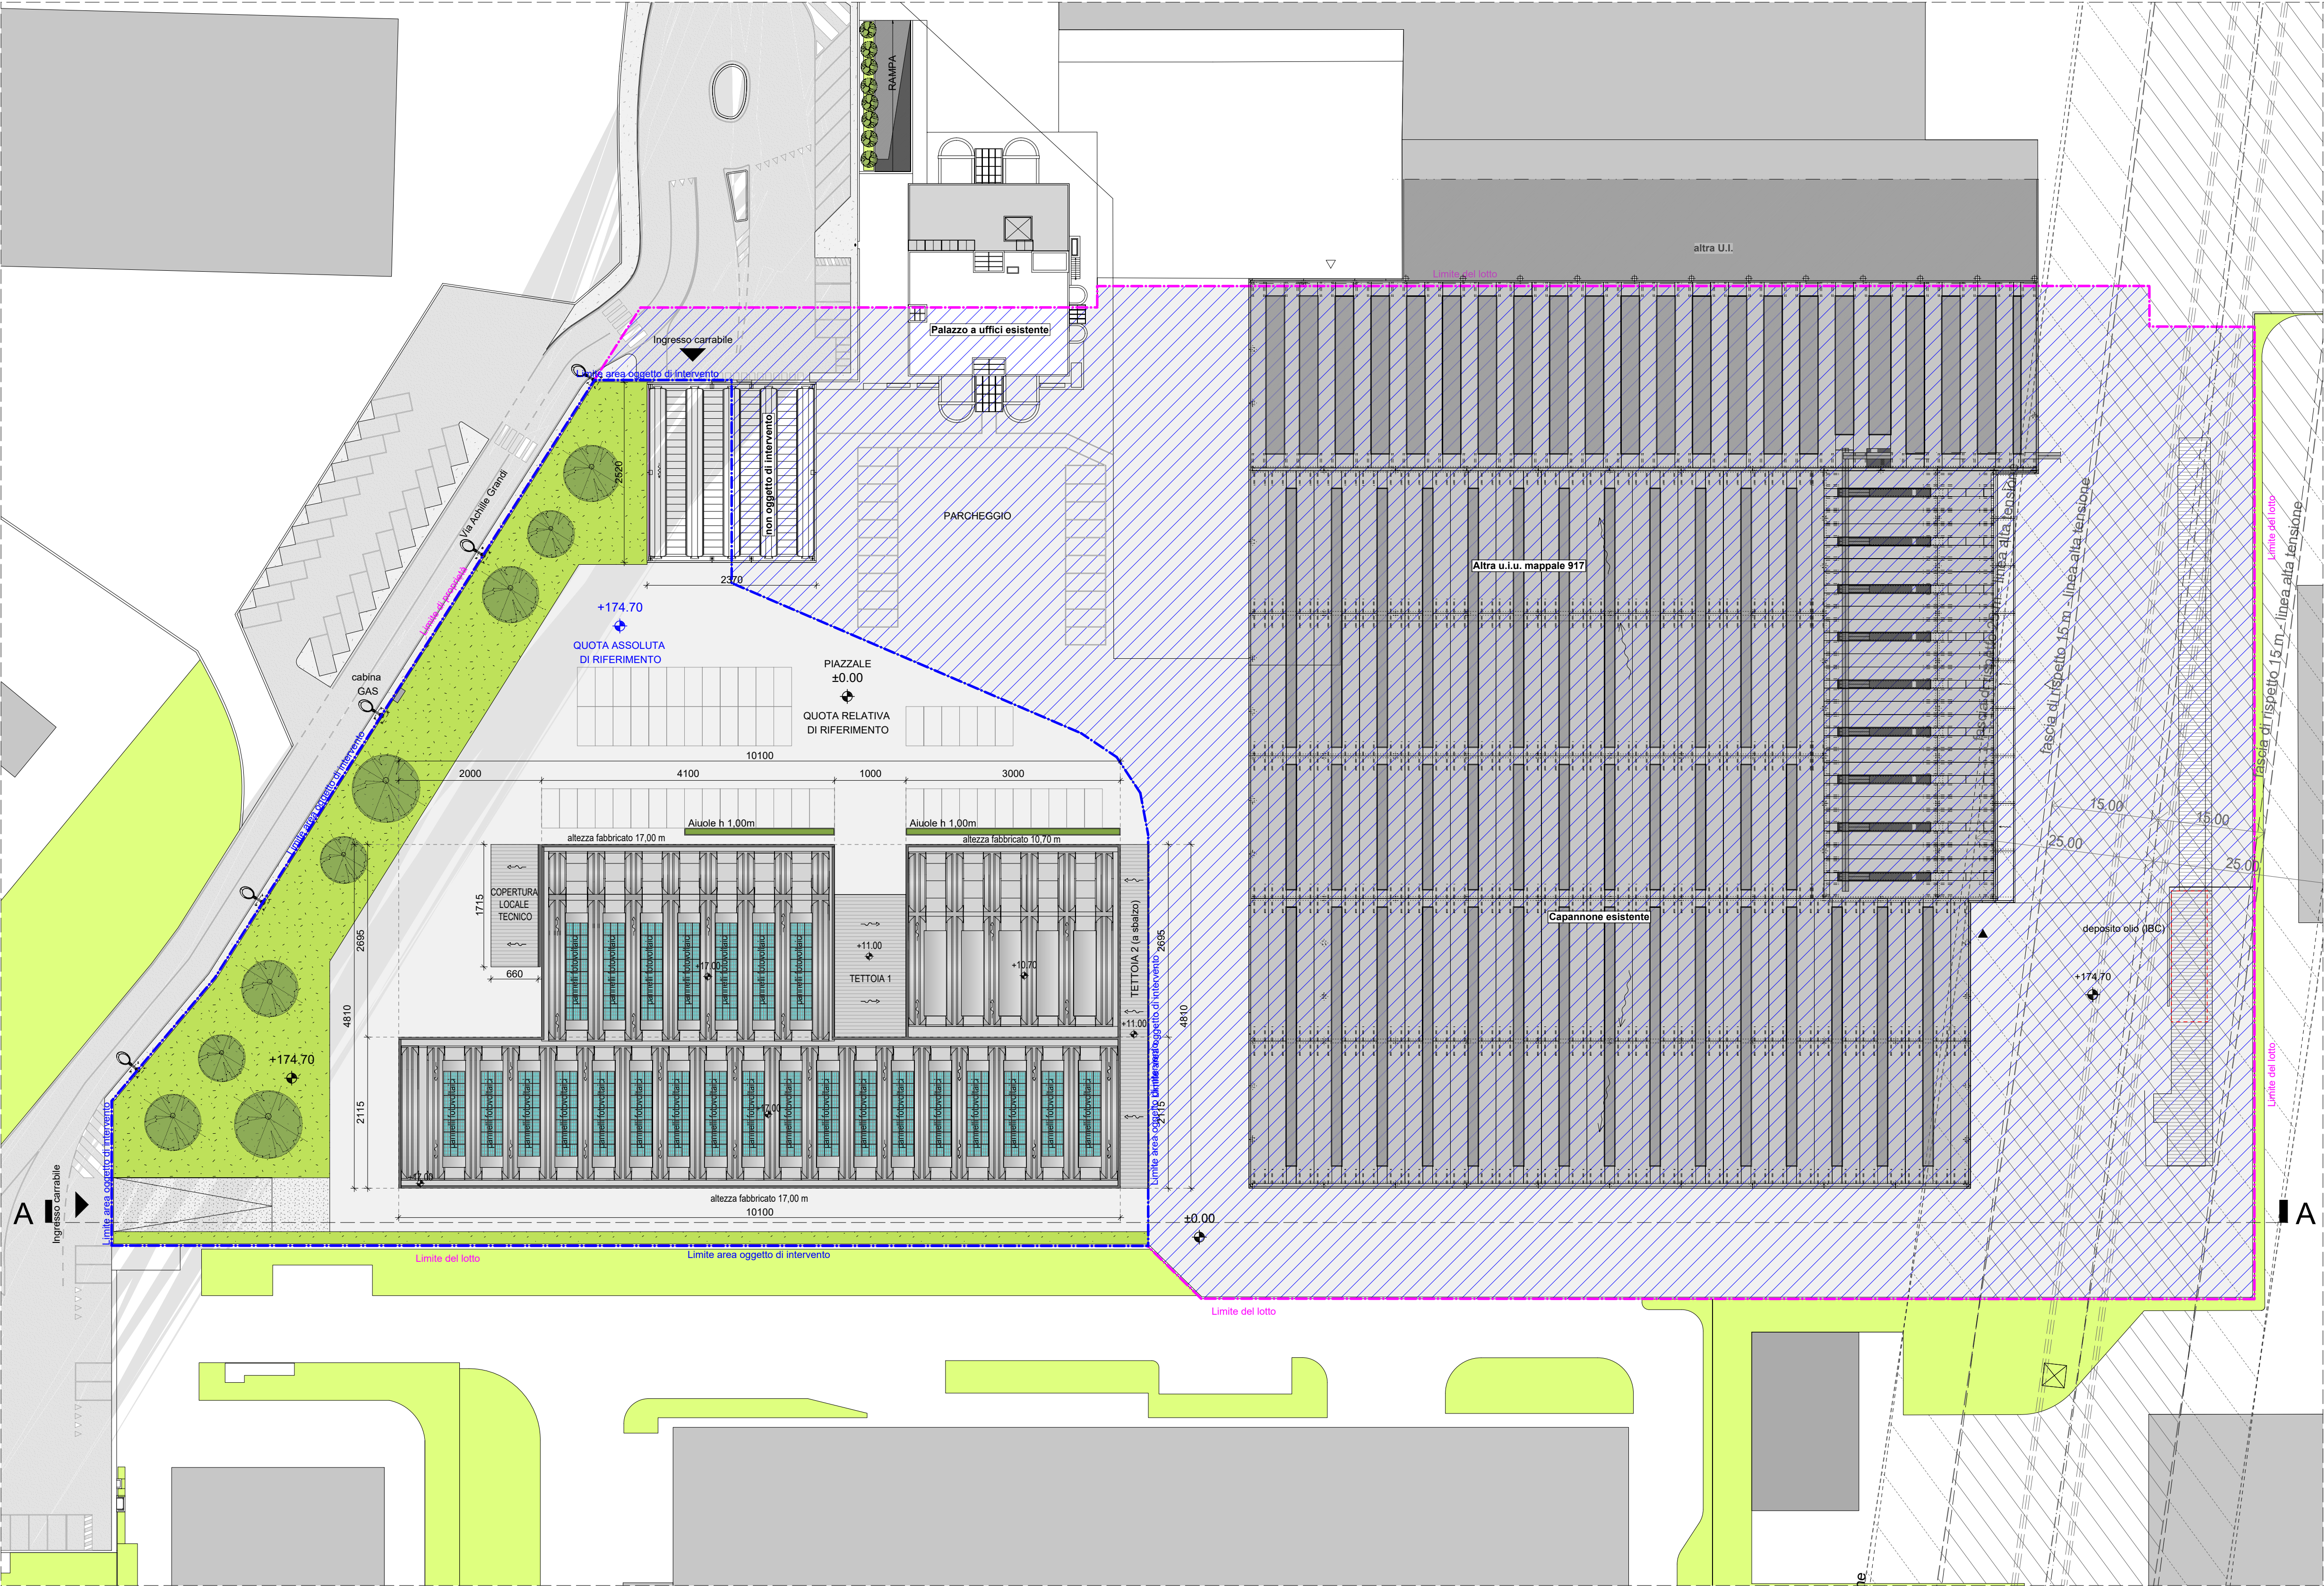

PLANIMETRIA GENERALE - progetto

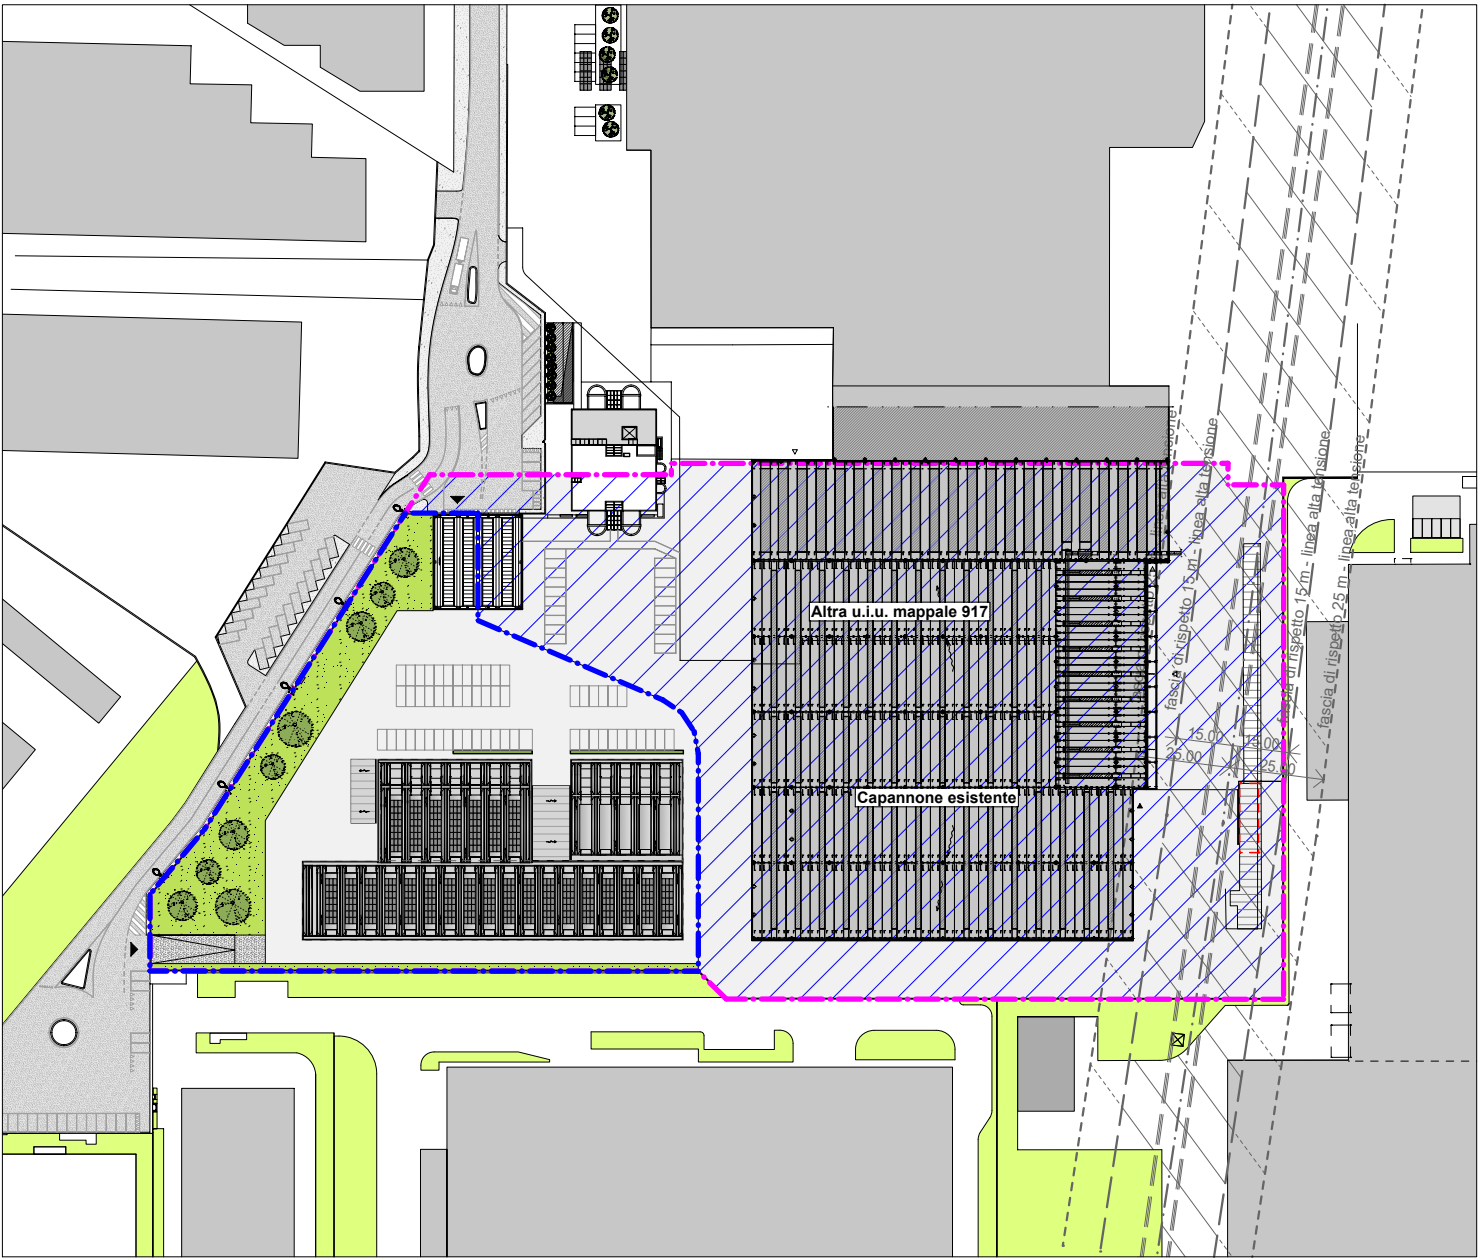

KEYPLAN - progetto

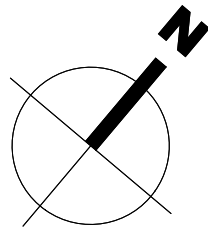

- LEGENDA:**
- Limite del lotto
 - Limite area oggetto di intervento

Arturo Montanelli ar.de.a.
Project engineer
Ardea s.r.l. - Via U. Bassi, 11
23900 Lecco - Italy
Tel +39 0341 363443
Fax +39 0341 287118
www.arturomontanelli.com
info@arturomontanelli.com

SPECIALTRASFO S.P.A.
Cd. Fiscale/P.Iva : 13180160155
Via Rugabella, 1
20122 - MILANO


TecnoGras Srl
Cd. Fiscale/P.Iva : 02080920966
Viale Lombard, 31-33
20056 - Trezzo sull'Adda (MI)

**PERMESSO DI COSTRUIRE
NUOVO CAPANNONE INDUSTRIALE**
via Achille Grandi 7/B
20056 Trezzo sull'Adda (MI)
**PLANIMETRIA GENERALE E
SEZIONE TERRITORIALE
PROGETTO**

Drawing n°
da 01

Scale	Planimetria	Quadro
1:500	117	137 - 142 143 - 144

A - Permessi di costruire - ottobre 2025	—
B	—
C	—
D	—
E	—
Revisions	Draftman

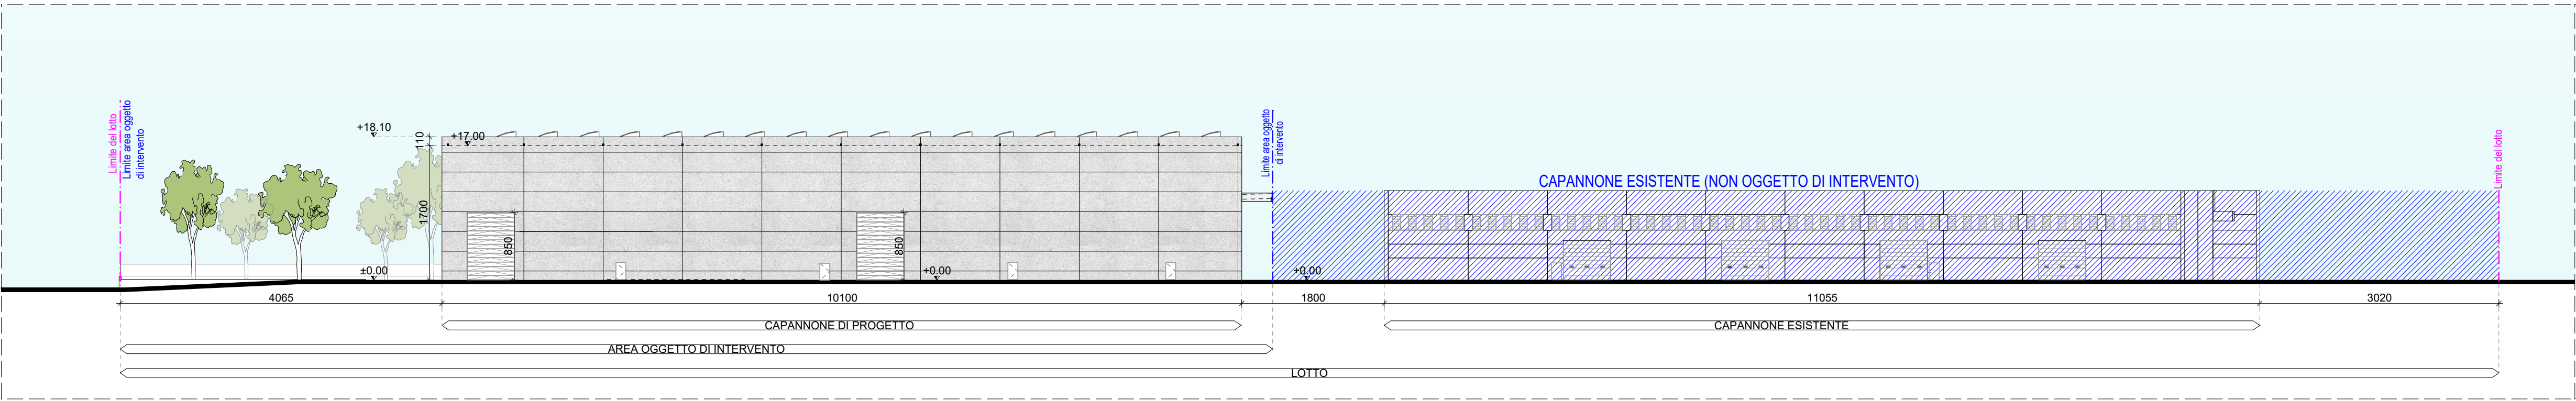

SEZIONE TERRITORIALE AA - progetto

