




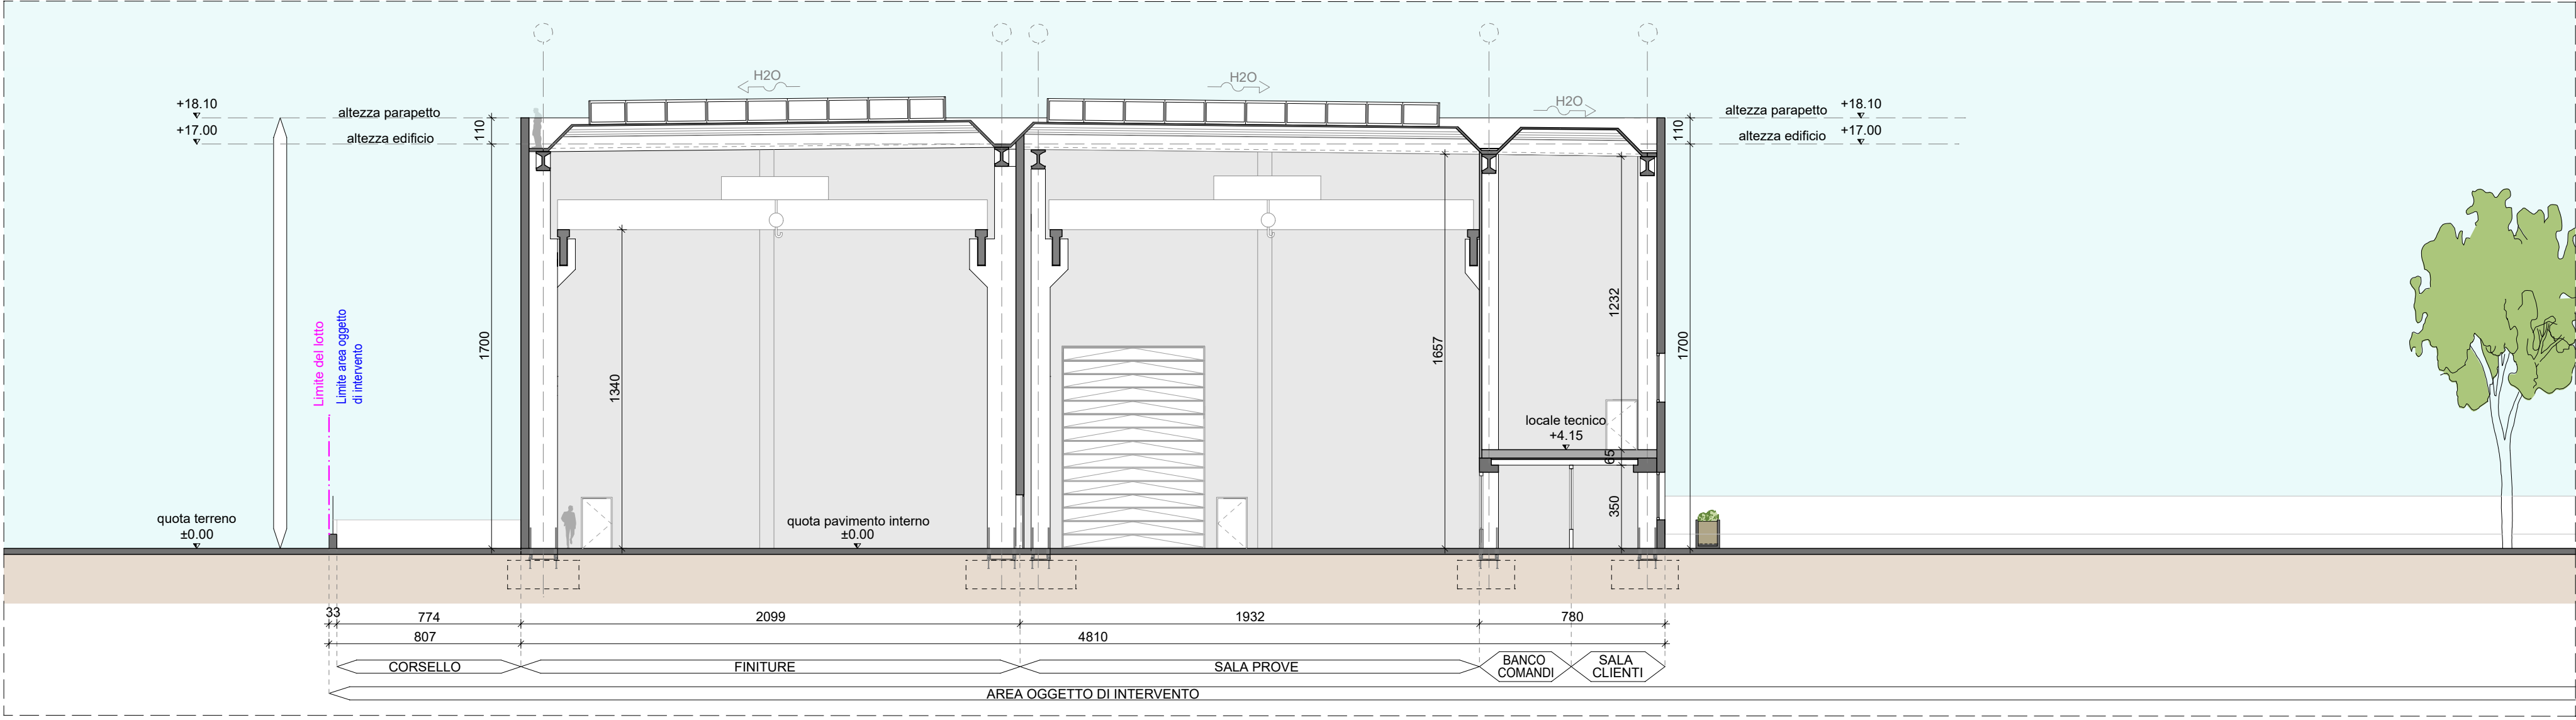


SEZIONE CC - progetto

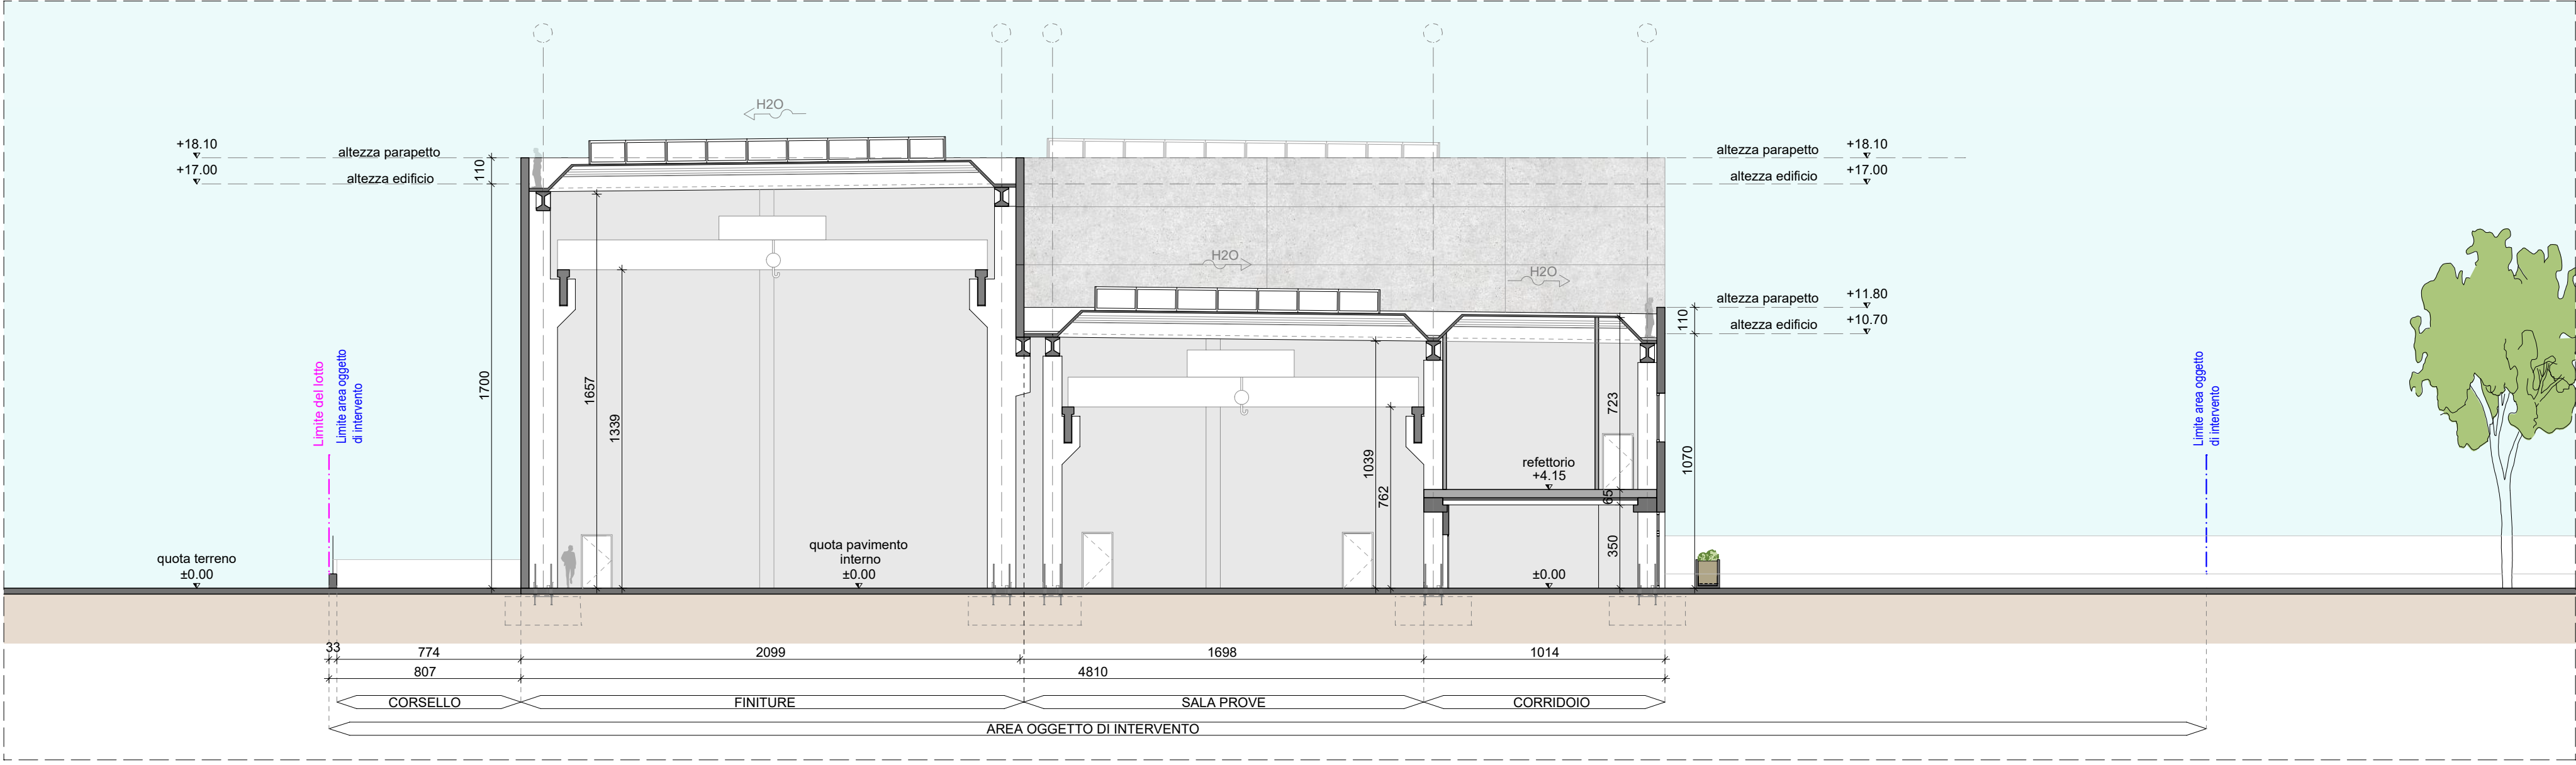


SEZIONE DD - progetto

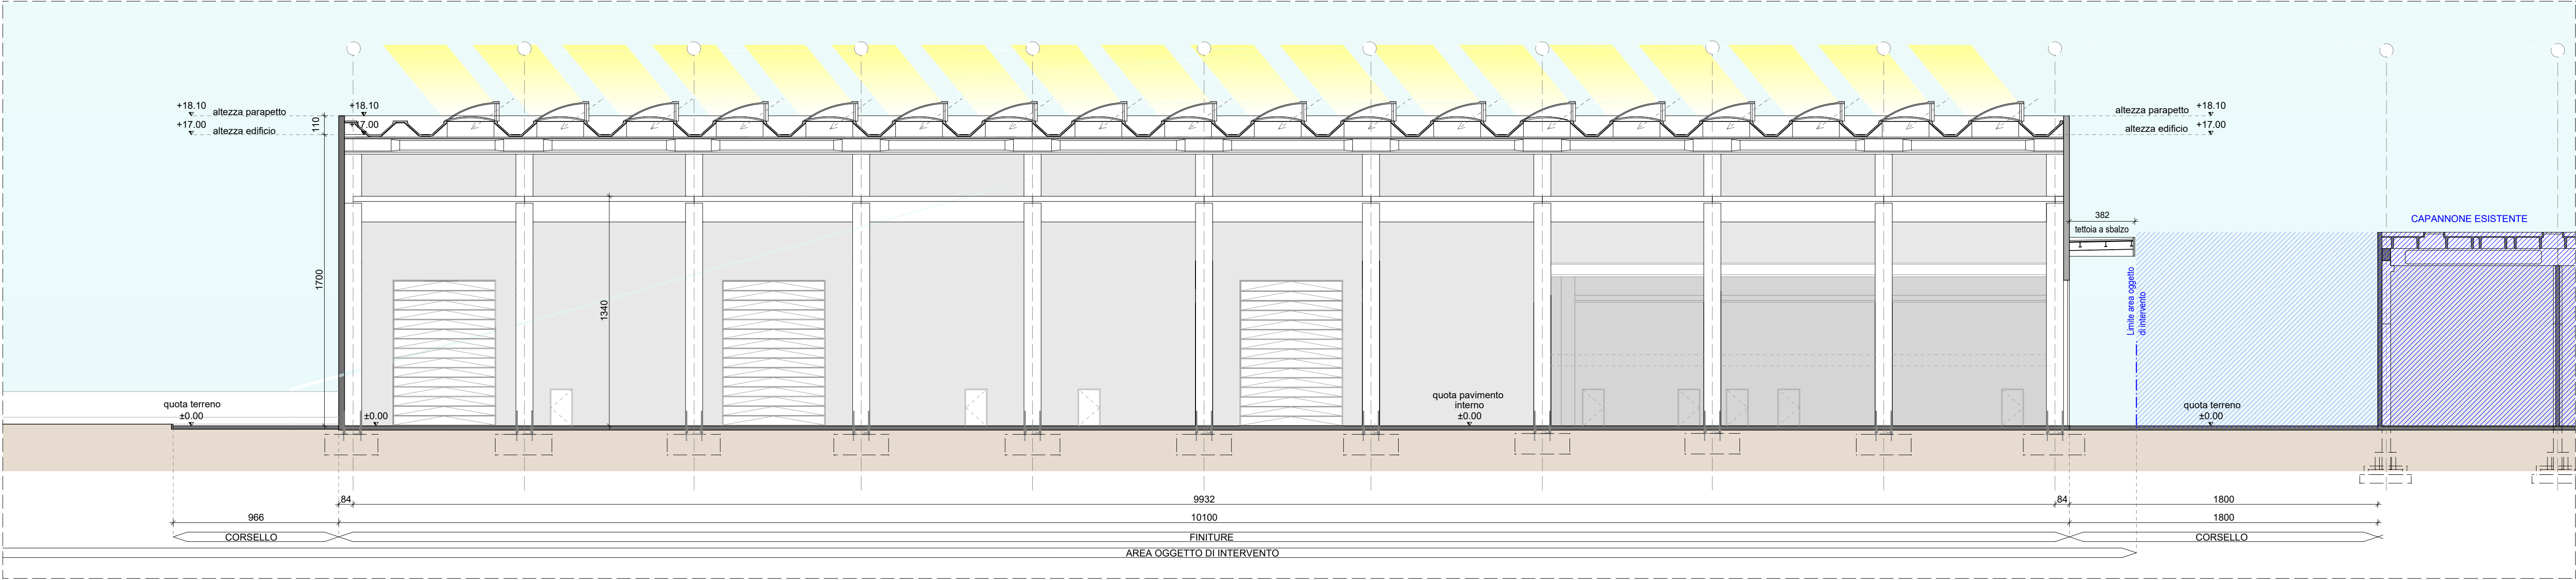


SEZIONE AA - progetto

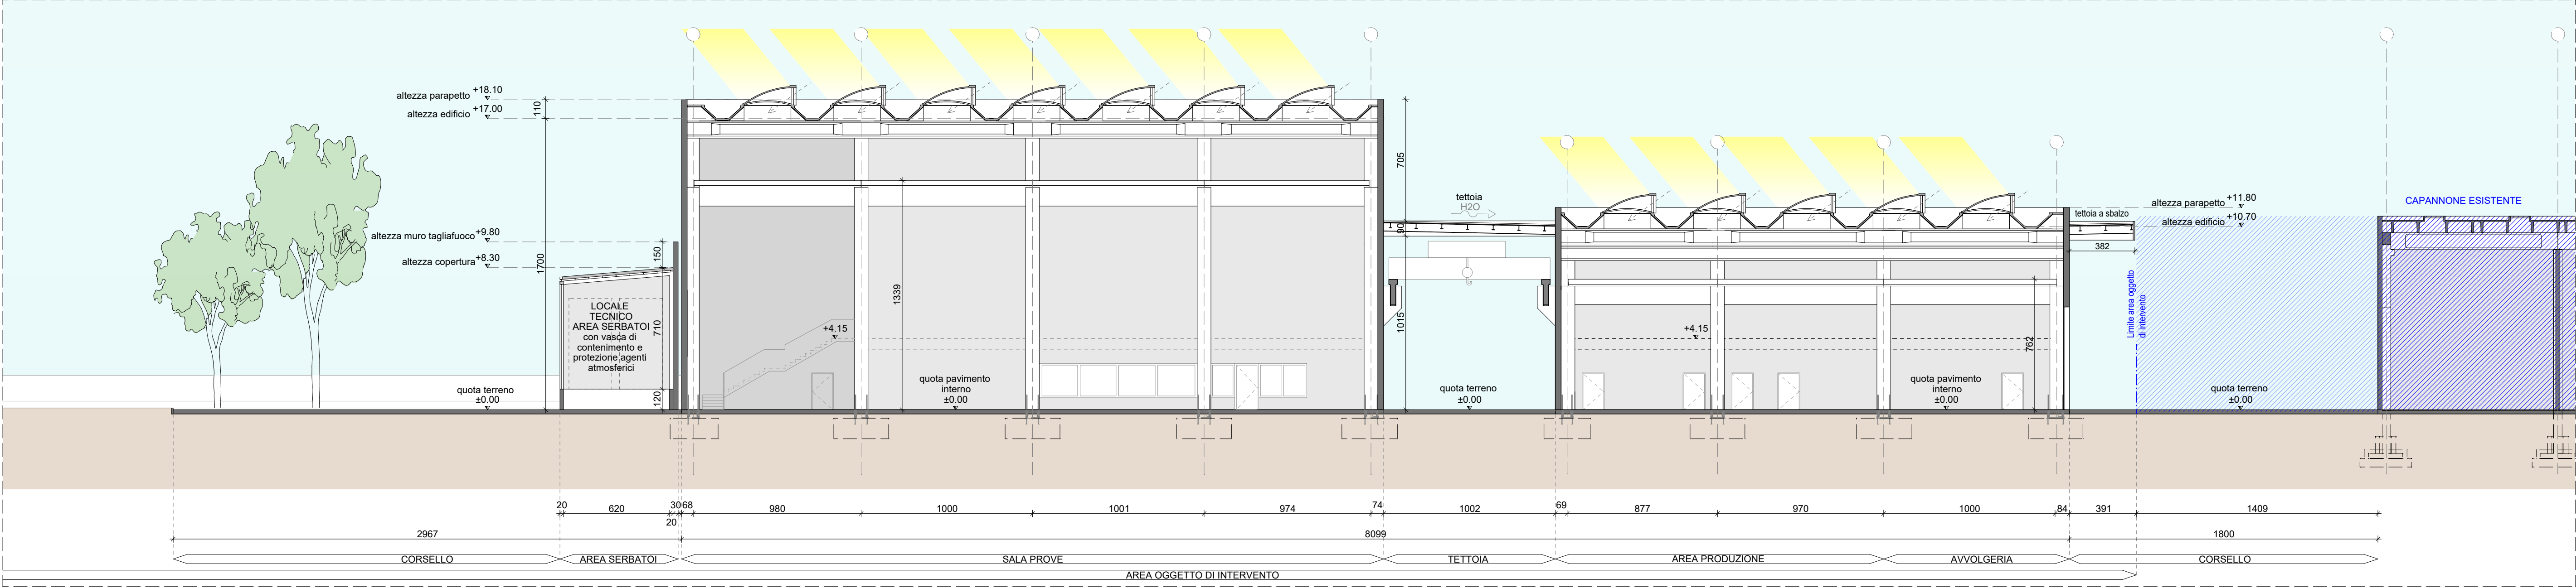

SEZIONE BB - progetto

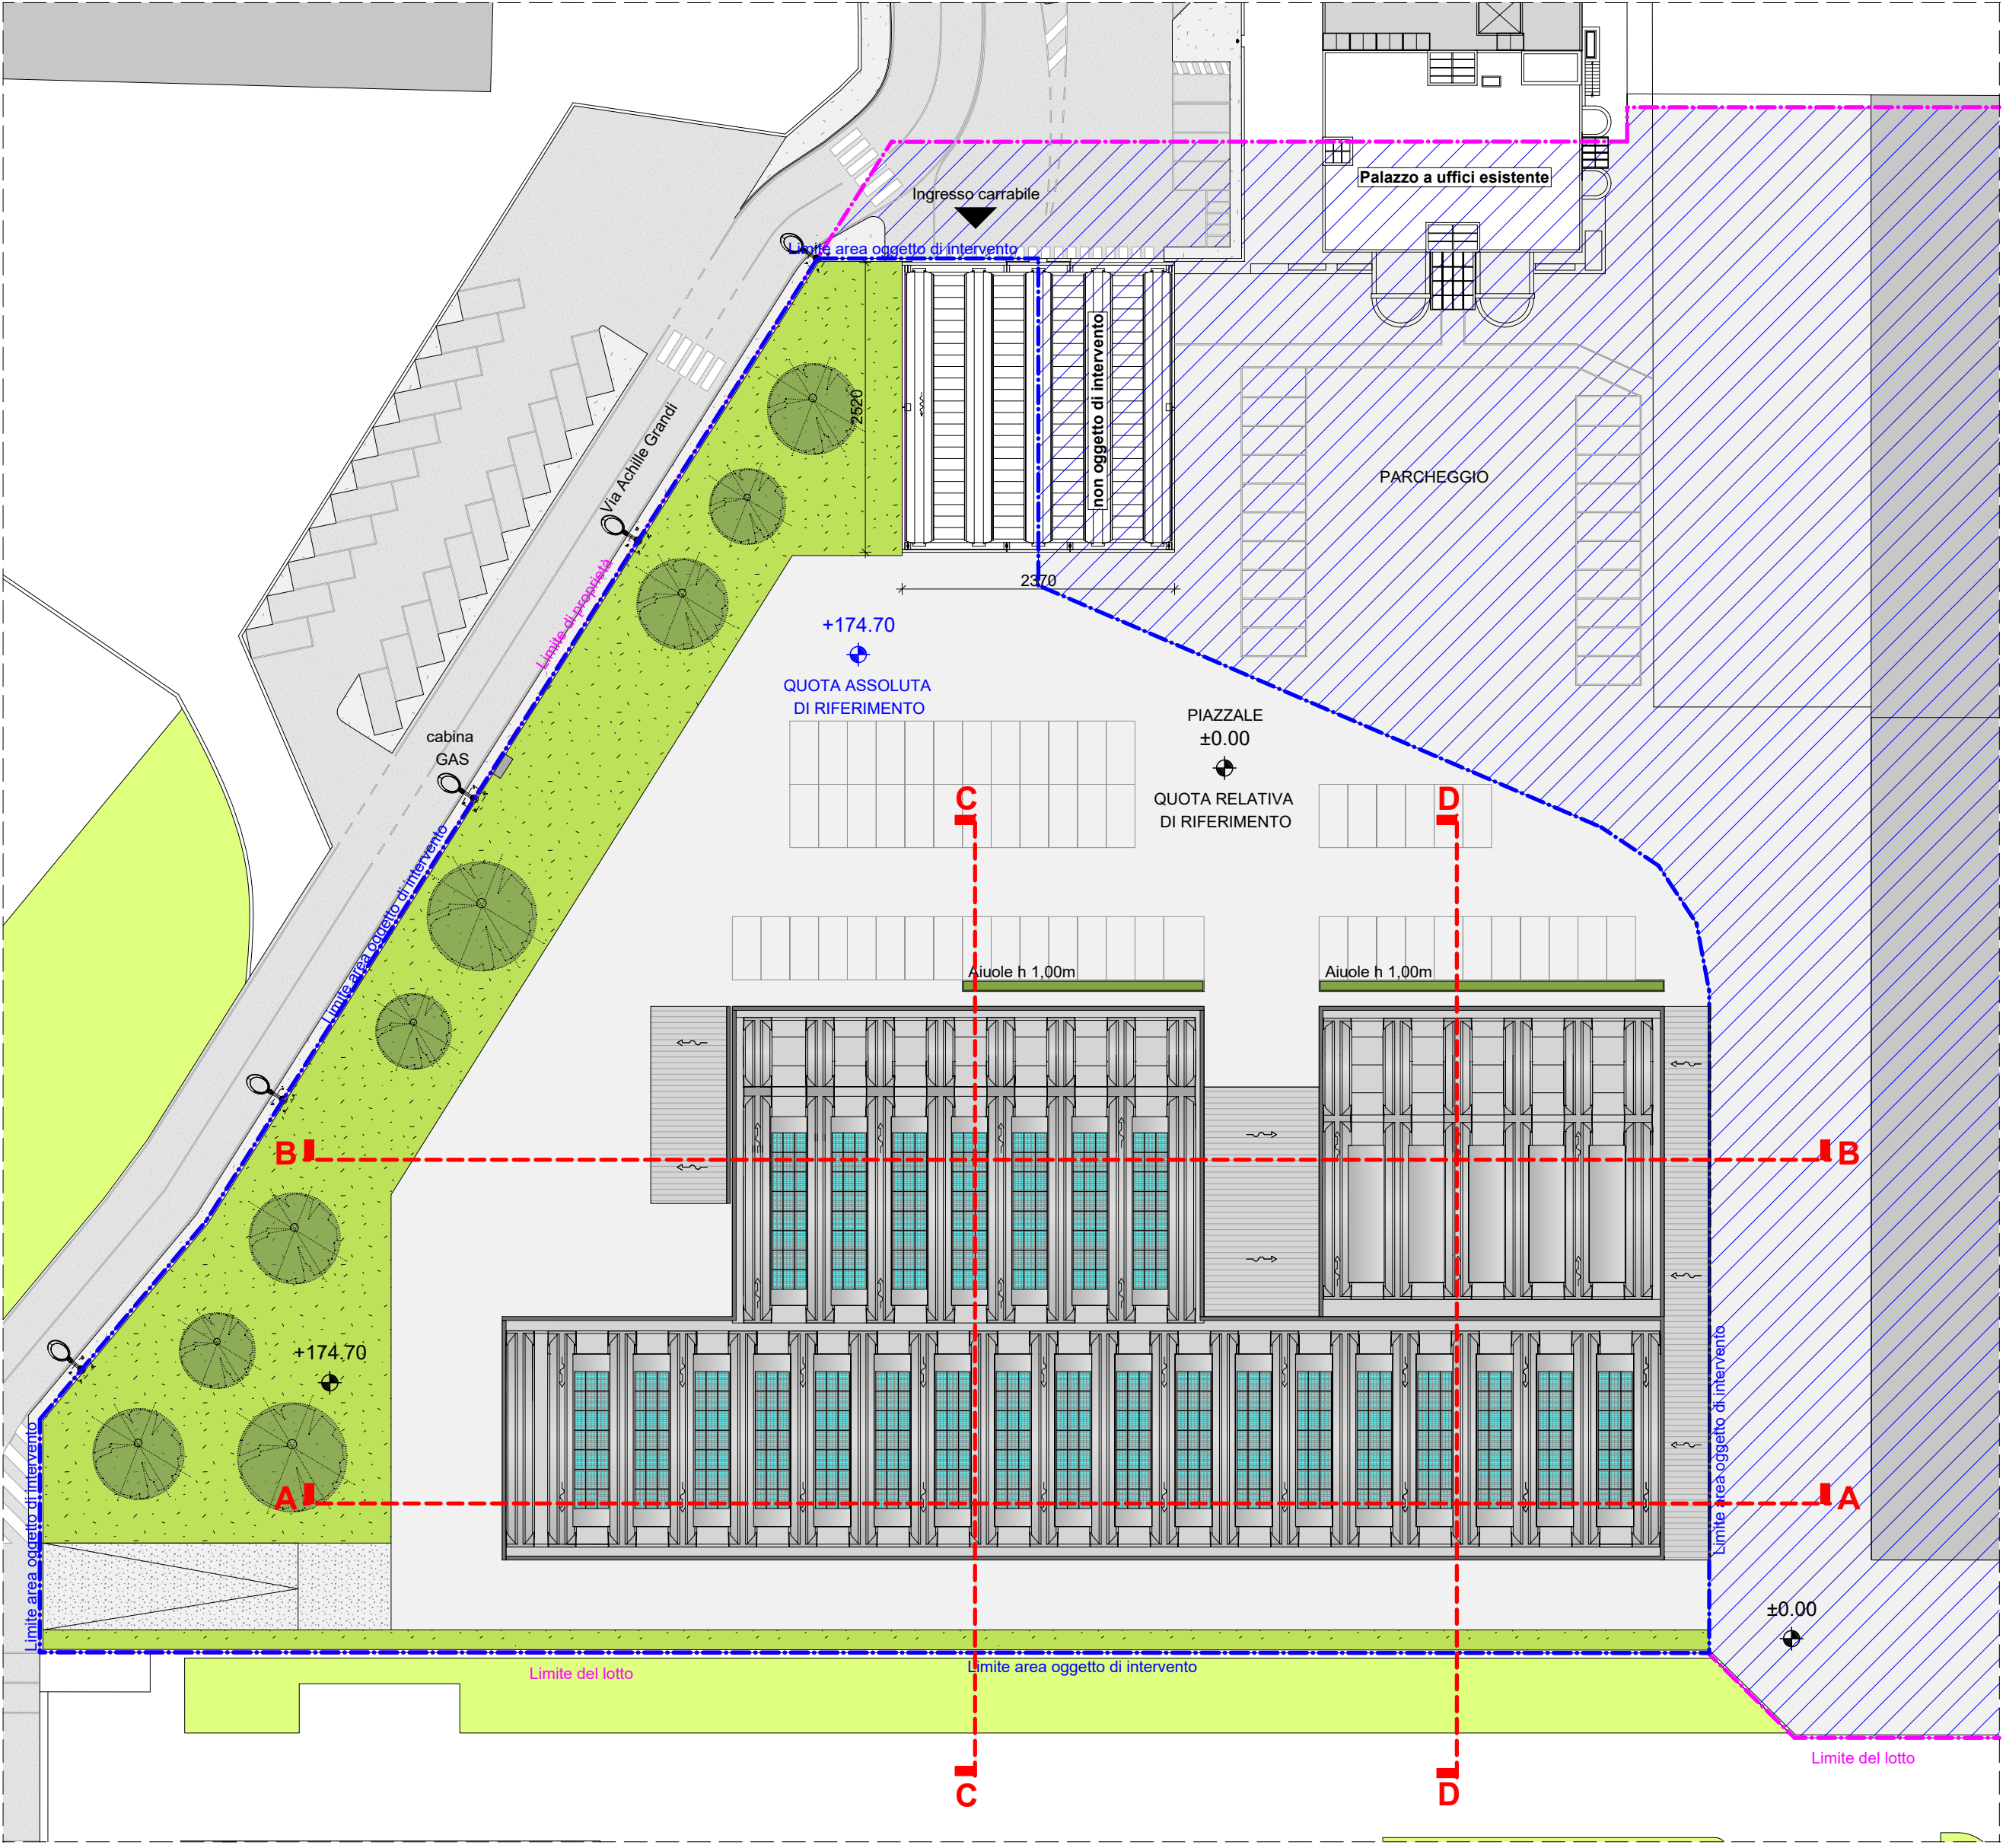

KEYPLAN - progetto

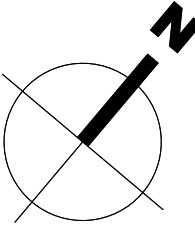

LEGENDA:
- - - Limite del lotto
- - - Limite area oggetto di intervento

Arturo Montanelli ar. de. a.
design
architettura
ambiente
Ardea s.r.l. - Via U. Bassi, 11
23900 Lecco - Italy
Tel +39 0341 363443
Fax +39 0341 287118
www.arturomontanelli.com
info@arturomontanelli.com

SPECIALTRASFO S.P.A.
Cd. Fiscale/P.Iva : 13180160155
Via Rugabella, 1
20122 - MILANO

TecnoGras Srl
Cd. Fiscale/P.Iva : 02080920966
Viale Lombardia, 31-33
20056 - Trezzo sull'Adda (MI)

PERMESSO DI COSTRUIRE
NUOVO CAPANNONE INDUSTRIALE

via Achille Grandi 7/B
20056 Trezzo sull'Adda (MI)

SEZIONI
PROGETTO

da 04

Scale	Planimetria	Quadro
1:200	120	142 - 143 148

A - Permessi di costruire - ottobre 2025	
B	
C	
D	
E	
F	

This drawing is property of ARDEA S.R.L. 23900 LECCO, and cannot be utilized or reproduced by others without written authorization. All rights are reserved.

Plot date: 21/10/2025